

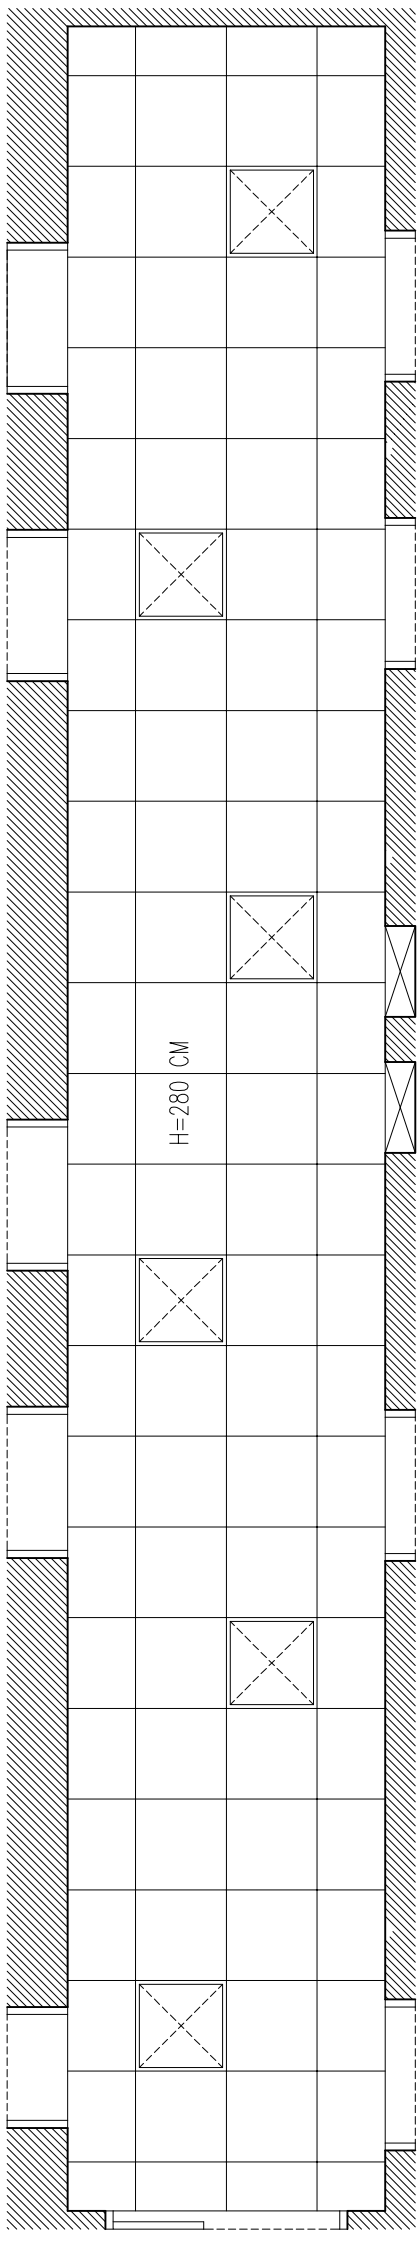


UWAGA !  
DEMONTAŻ ODBOJNIKÓW, WYKŁADZINY DYWAN, I WSZYSTKICH DRZWI.  
DEMONTAŻ ISTNIEJĄCYCH OPRAW LAMP SUFITOWYCH I GRZEJNIKA.  
ZAMUROWANIE OTWORÓW W ŚCIANE SZCZYTOWEJ KORYTARZA.  
DOSTOSOWANIE OTWORÓW DRZWIOWYCH DO WYMOGÓW STOLARKI.  
WYKONANIE WYPRAW TYNKOWYCH I SZPACHLOWANIE ŚCIAN.  
WYKONANIE WYLEWKI SAMOPUZUŁAJĄCEJ NA PODŁOŻE.  
MONTAŻ SUFITÓW PODWIESZANYCH I LAMP RASTROWYCH H=280 CM.  
MALOWANIE ŚCIAN FARBĄ SZOROWALNĄ TYPU LAMPERIA – POLMAT.  
MONTAŻ NOWEGO GRZEJNIKA.  
UŁOŻENIE WYKŁADZINY PODŁOGOWEJ PVC Z WYWINIĘCIEM 10 CM.  
MONTAŻ I REGULACJA STOLARKI DRZWIOWEJ, MONTAŻ NUMERACJI.  
MONTAŻ DESEK ODBOJNOWYCH NA ŚCIANACH KORYTARZOWYCH.

UWAGA !  
PRZED ZAMÓWIENIEM I PRODUKCJĄ WSZYSTKICH NOWYCH ELEMENTÓW  
SKŁADAJĄCYCH SIĘ NA REMONT POMIESZCZEŃ ŁAZIENKOWYCH  
NALEŻY WYKONAĆ WŁASNE POMIARY INWENTARYZACJNE NA MIEJSCU  
WBIUDOWANIA  
NIEZGODNOŚCI WYMIAROWE ORAZ ILOŚCIOWE OBCAŻAŁĄ WYKONAWCĘ,  
WSZELKIE NIEJAKOŚCI KONSULTOWAĆ Z PROJEKTANTAMI REMONTU.  
ROBOTY NALEŻY WYKONYWAĆ ZGODNIE Z PRZEPISAMI I ZASADAMI  
SZTUKI BUDOWLANEJ ORAZ PRZEPISAMI BHP.  
MATERIAŁY UŻYTE DO BUDOWY POWINNY POSIADAĆ WYMAGANE ATESYTY  
I APROBATY TECHNICZNE, ZNAK "B" DOPUSZCZAJĄCY DO OBROTU  
MATERIAŁAMI BUDOWLANymi I POSIADAĆ POZYTYWNA OCENĘ  
HIGIENICZNĄ, WYDANA PRZEZ PZH.

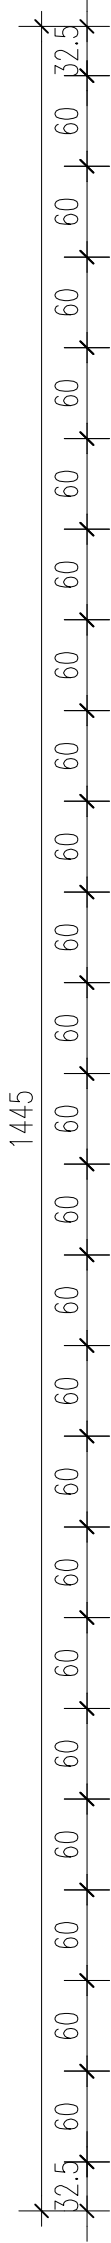

12 KORYTARZ  
30,35 WYKŁADZIN

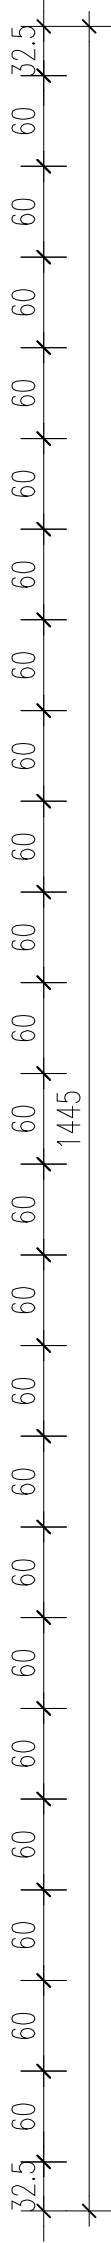

LAMPA SUFITOWA RASTROWA 60/60  
SUFIT, ŚCIANA NAD PŁYTKAMI – WYPRAWA GIPSOWA  
MALOWANA FARBĄ WODOODPORNĄ W KOLORZE BIAŁYM

INWESTOR	TEATR WIELKI IM. STANISŁAWA MONIUSZKI 61 – 701 POZNAŃ, UL. FREDRY 9	05.03.2026
TEMAT	<b>KORYTARZ</b> ZAPLECZE TECHNICZNE TEATRU WIELKIEGO 60 – 401 POZNAŃ, UL. POLSKA 116	PA–B
SUFIT PODWIESZANY – RZUT		
PROJEKTANT	MGR INŻ. ARCH. JAN CELICHOWSKI	1:50
PROJEKTANT	29/WPOKK/2014	A.07