


UWAGA:

- 1. INSTALACJE FREONOWĄ WYKONAĆ Z RUR MIEDZIANYCH DO "CHŁODNICTWA"
- 2. INSTALACJĘ SKROPLIN WYKONAĆ Z RUR PVC KLEJONYCH BIAŁYCH
- 3. PRZEWODY ROZDZIELCZE PROWADZIĆ POD STROPEM
- 4. POZIOMY INSTALACJI FREONOWEJ ZAIZOLOWAĆ OTULINĄ Z PIANKI KAUCZUKOWEJ O GRUBOŚCIACH PODANYCH W OPISIE
- 5. RUROCIĄGI CHŁODNICZE PROWADZIĆ W KORYCIE ELEKTRYCZNYM STAŁOWYM LUB PLASTIKOWYM.
- 6. WSZYSTKIE ROBOTY NALEŻY WYKONYWAĆ ZGODNIE Z POLSKIMI NORMAMI, "WARUNKAMI TECHNICZNYMI WYKONANIA I ODBIORU ROBÓT BUDOWLANO-MONTAŻOWYCH OPRACOWANYMI PRZEZ INSTYTUT TECHNIKI BUDOWLANEJ ORAZ ZASADAMI WIEDZY I SZTUKI BUDOWLANEJ.

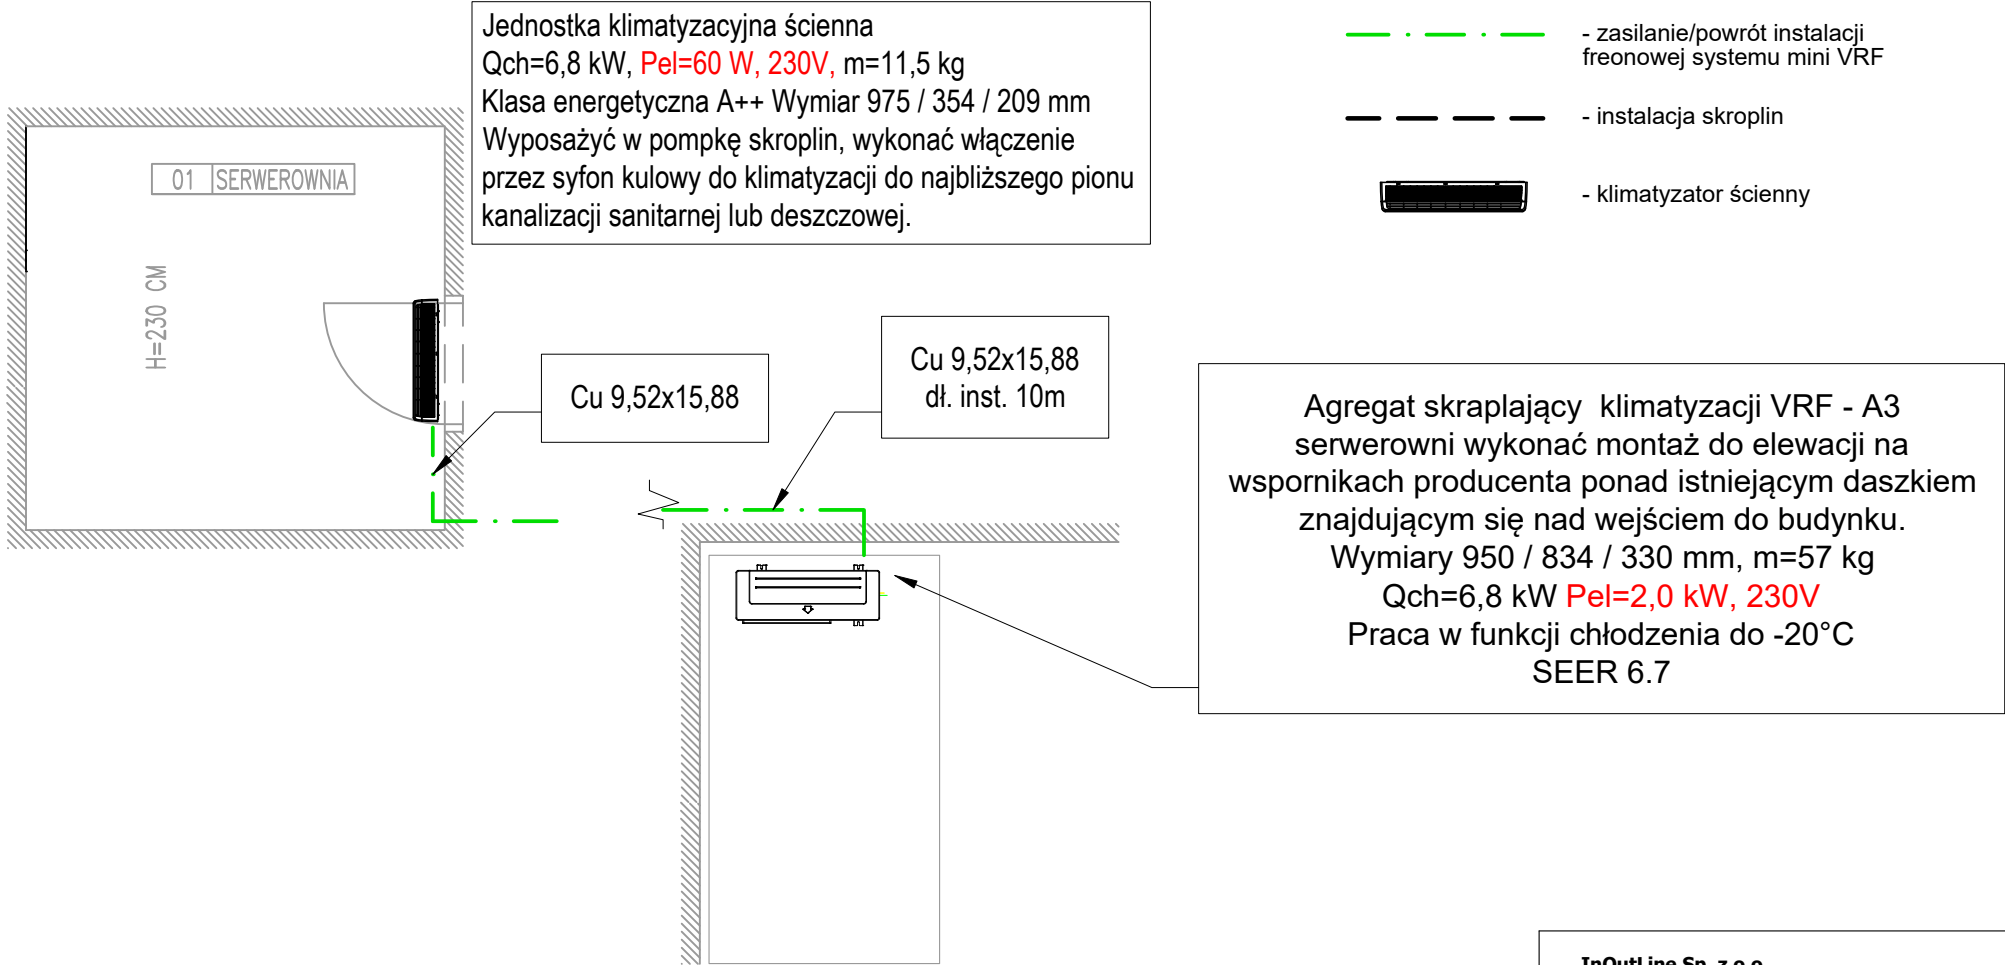

InOutline Sp. z o.o. 62-020 Zalasewo, ul. Jeżynowa 20 tel. +48 784093580 marcin@inoutline.pl				FAZA: Techniczny
PROJEKT :		PROJEKT INSTALACJI SANITARNYCH W BUDYNKU Teatru Wielkiego im. Stanisława Moniuszki w Poznaniu		
ADRES :		ul. Polska 116 60-401 Poznań		
PRZEDMIOT RYSUNKU:		INSTALACJA KLIMATYZACJI - RZUT		
PROJEKTANT INST. SANIT.		MGR INŻ. MARCIN PŁOSZAJ nr upr. WKP/0136/PWOS/14	PODPIS :	SKALA: -----
			PODPIS :	DATA: 03.2026
			PODPIS :	NR RYS: S-5