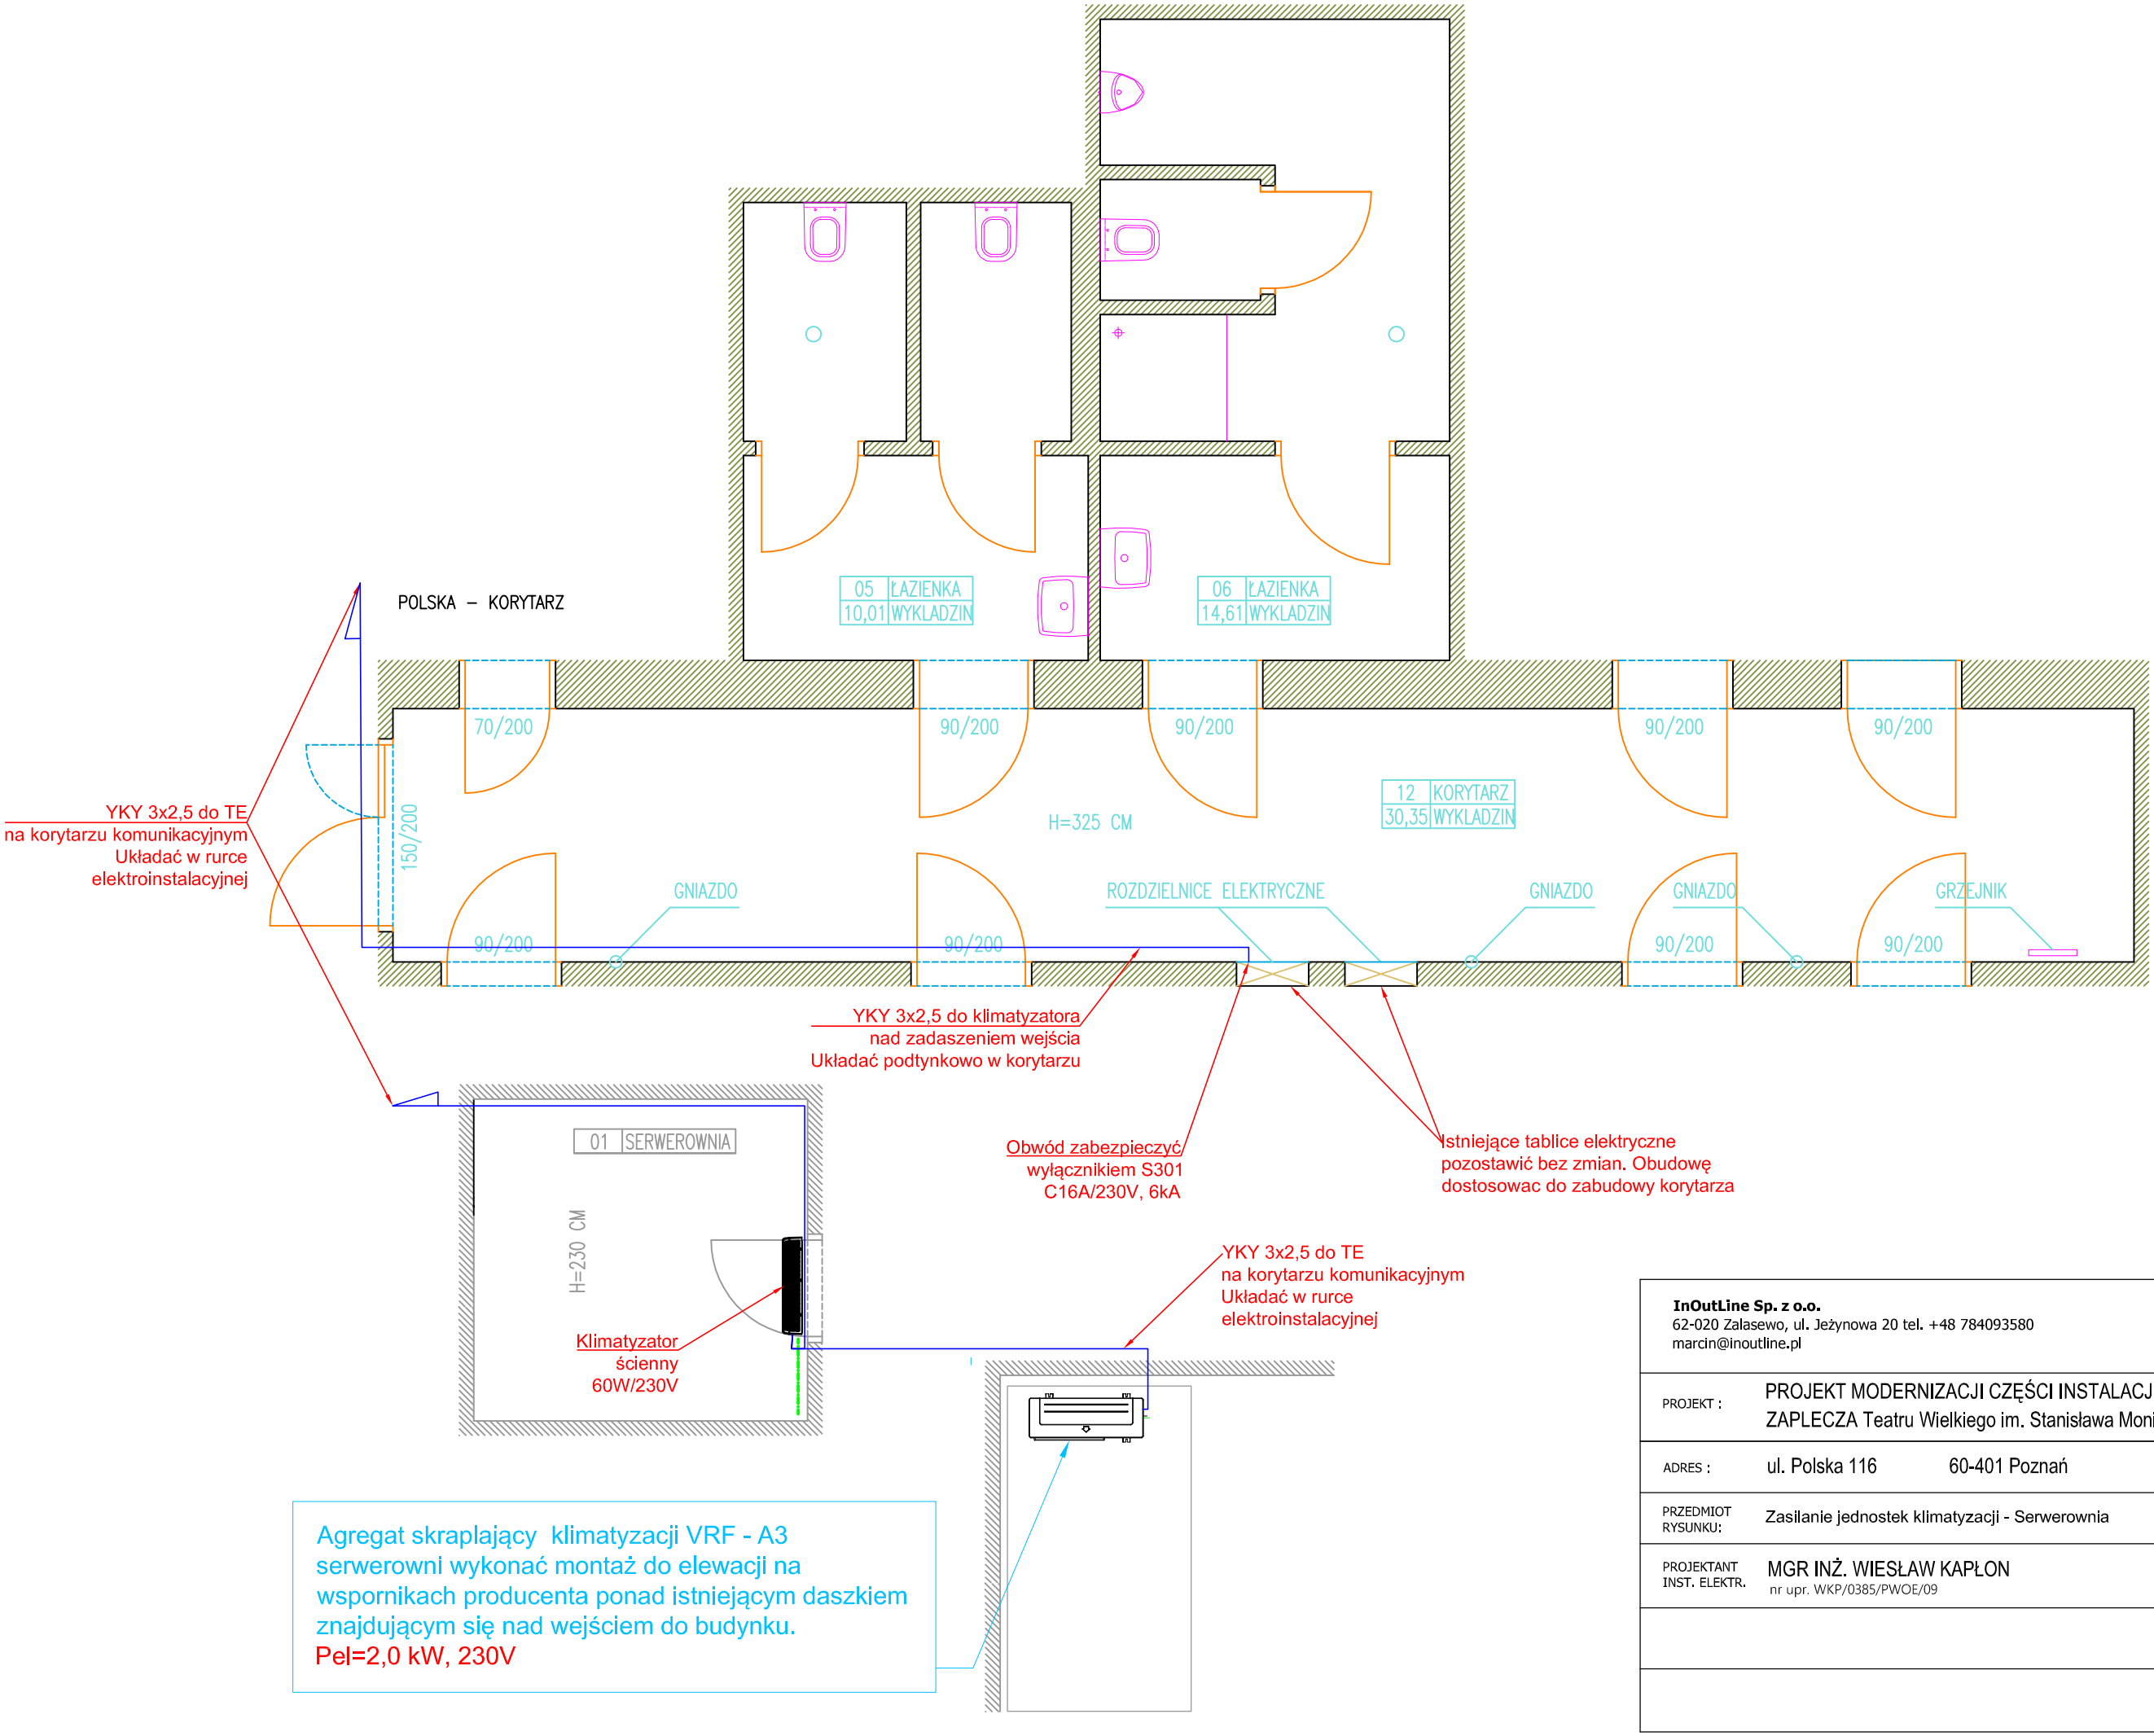


Agregat skraplający klimatyzacji VRF - A3 serwerowni wykonać montaż do elewacji na wspornikach producenta ponad istniejącym daszkiem znajdującym się nad wejściem do budynku.
Pel=2,0 kW, 230V

**InOutLine Sp. z o.o.**
62-020 Zalasewo, ul. Jeżynowa 20 tel. +48 784093580
marcin@inoutline.pl

FAZA: Techniczny

| | |
|---|---|
| PROJEKT : | PROJEKT MODERNIZACJI CZĘŚCI INSTALACJI ELEKTRYCZNEJ W BUDYNKU ZAPLECZA Teatru Wielkiego im. Stanisława Moniuszki w Poznaniu |
| ADRES : | ul. Polska 116 60-401 Poznań |
| PRZEDMIOT RYSUNKU: | Zasilanie jednostek klimatyzacji - Serwerownia |
| PROJEKTANT INST. ELEKTR. | MGR INŻ. WIESŁAW KAPŁON<br>nr upr. WKP/0385/PWOE/09 |

PODPIS :

SKALA: ---

PODPIS :

DATA: 03.2026

PODPIS :

NR RYS: E-7