


0.10/0.11
Dziekanat
H:291 cm
A:66,14 m2

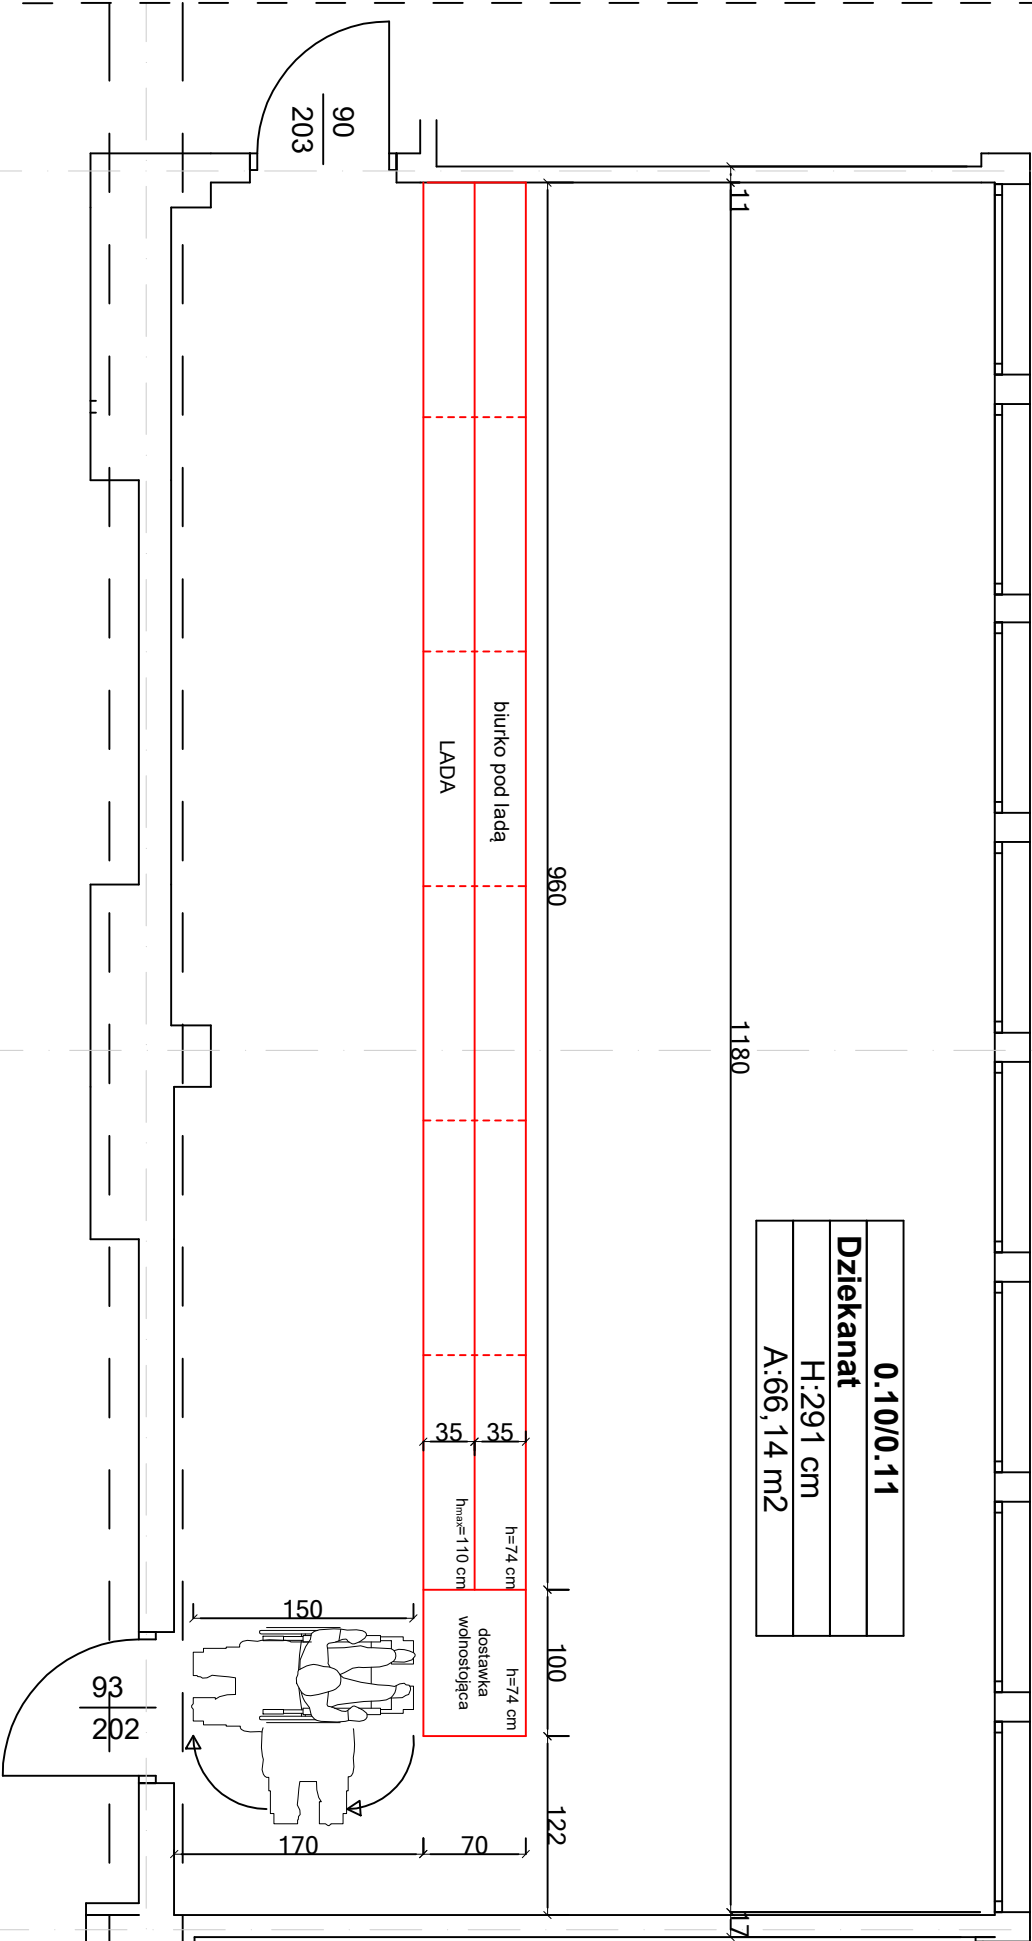

Inwestor	Politechnika Poznańska		Data	03.2026	Skala		Nr rys.	A1/1
Nazwa	Przebudowa sali nr 10/11		Rysunek	Układ lądy				
budynek A1		Opracował		Branża				
mgr. inż. Agnieszka Golińska						ogólnobudowlana		