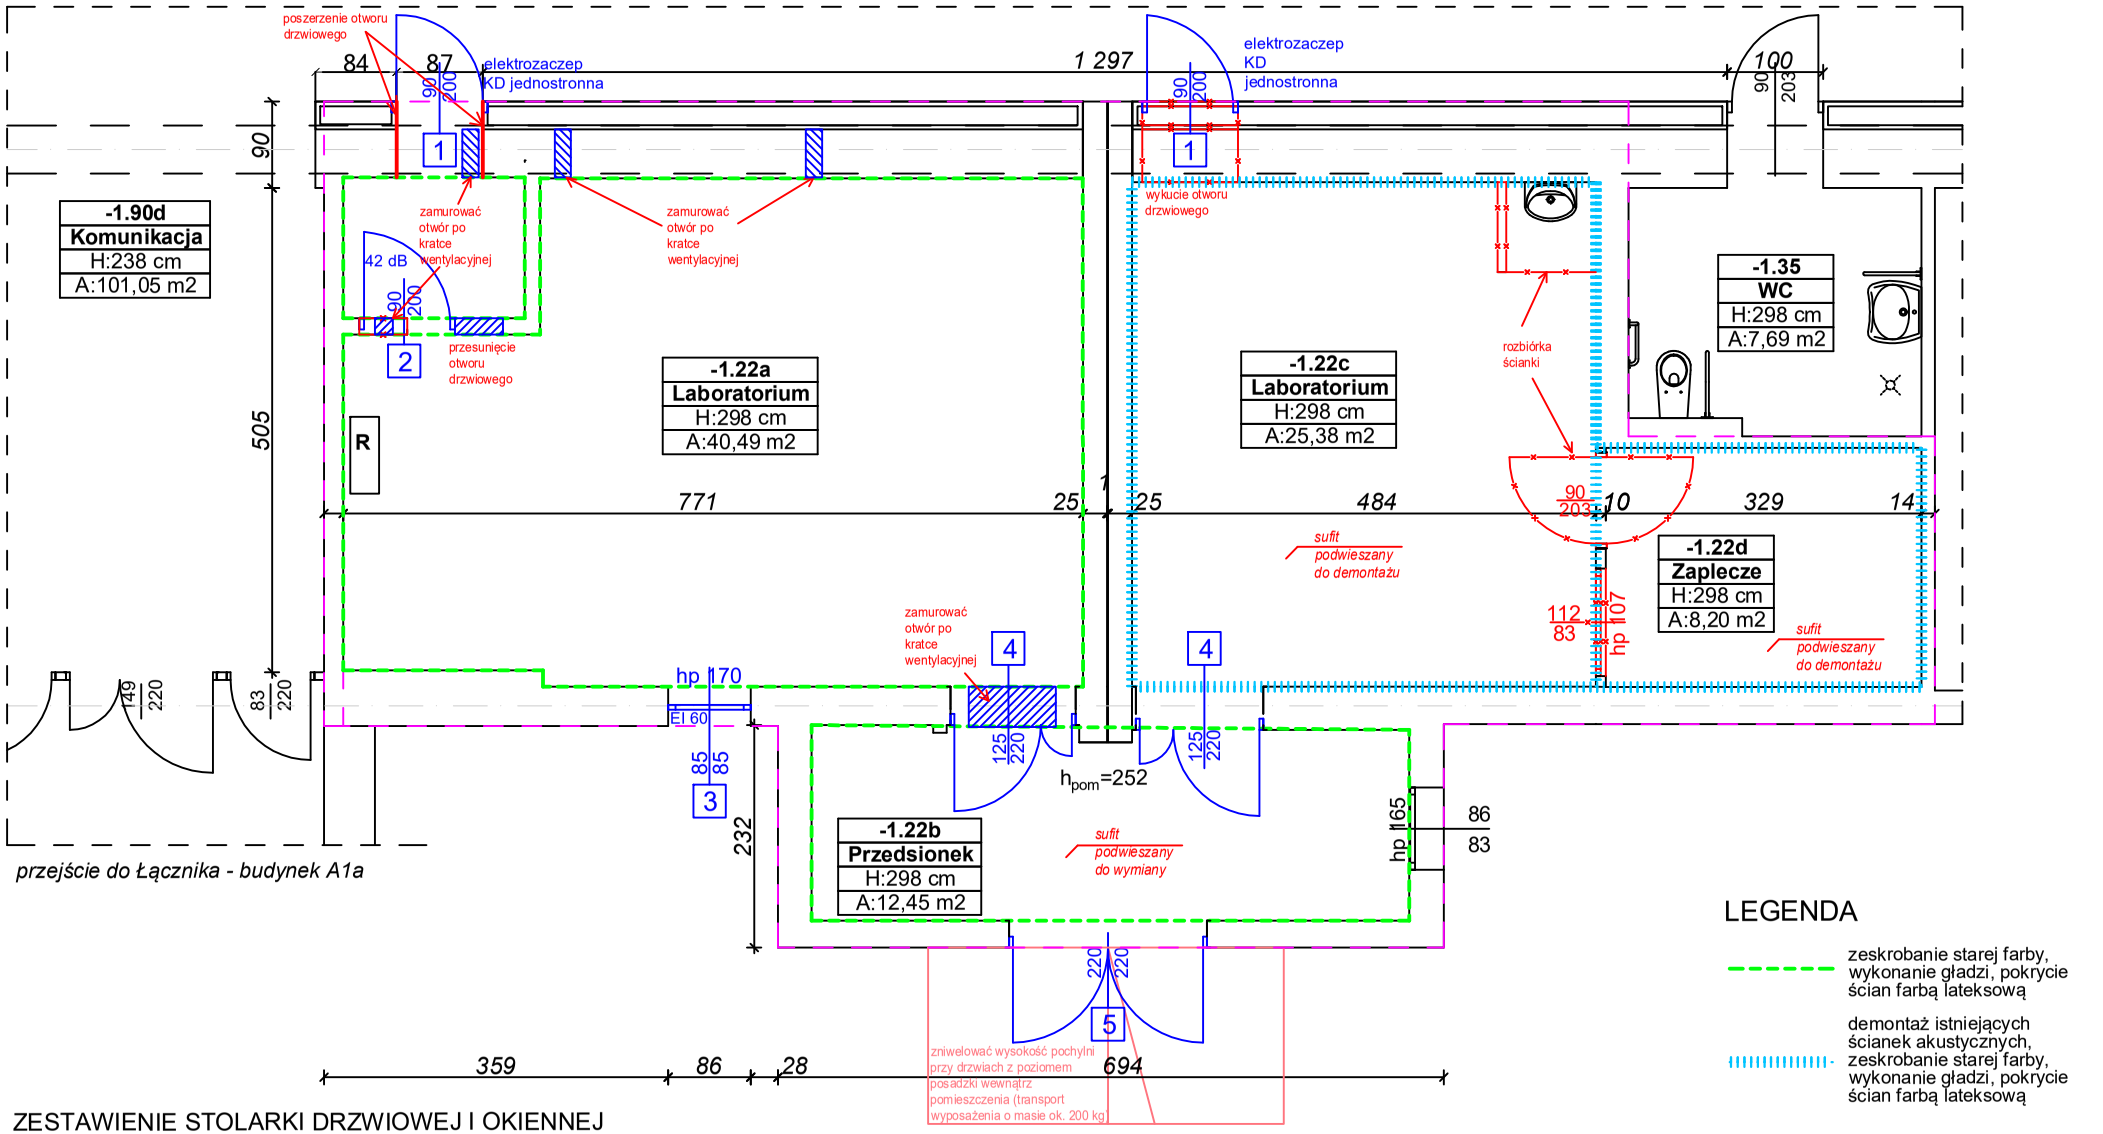

ZESTAWIENIE STOLARKI DRZWIOWEJ I OKIENNEJ

1 DRZWI WEWNĘTRZNE		2 DRZWI AKUSTYCZNE 42 dB		3 OKNO ZEWNĘTRZNE P.POŻ. EI60		4 DRZWI WEWNĘTRZNE DWUSKRZYDŁOWE		5 DRZWI ZEWNĘTRZNE DWUSKRZYDŁOWE	
szerokość w świetle	900	szerokość w świetle	900	szerokość otworu	850	szerokość w świetle	1250	szerokość w świetle	2200
wysokość w świetle	2000	wysokość w świetle	2000	wysokość otworu	850	wysokość w świetle	2200	wysokość w świetle	2200
typ ościeżnicy	stała kątowa	typ ościeżnicy	regulowana	typ ościeżnicy	stała	typ ościeżnicy	stała kątowa	typ ościeżnicy	stała kątowa
materiał	stal / aluminium	materiał	stal	materiał	aluminium	materiał	stal	materiał	stal
dodatkowe wyposażenie	elektrozaczep rewersyjny z monitoringiem na zamku dodatowym	dodatkowe wyposażenie	brak	dodatkowe wyposażenie	brak	dodatkowe wyposażenie	brak	dodatkowe wyposażenie	brak
wyposażenie	klamka / klamka wkładka patentowa	wyposażenie	klamka / klamka wkładka patentowa	wyposażenie	szklenie stałe	wyposażenie	klamka / klamka wkładka patentowa	wyposażenie	klamka / klamka wkładka patentowa
kierunek otwierania	prawe	kierunek otwierania	prawe	kierunek otwierania	n / d	kierunek otwierania	czynne lewe - 1 szt czynne prawe - 1 szt	kierunek otwierania	czynne prawe
ilość	2	ilość	1	ilość	1	ilość	2	ilość	1
				izolacyjność termiczna	0,9 W/(m²K)			izolacyjność termiczna	1,3 W/(m²K)

LEGENDA

zeskrobanie starej farby, wykonanie gładzi, pokrycie ścian farbą lateksową

demontaż istniejących ścianek akustycznych, zeskrobanie starej farby, wykonanie gładzi, pokrycie ścian farbą lateksową

Inwestor	Data	Skala	Nr rys.
Politechnika Poznańska	04.2026		A1/2
Nazwa: Remont pom. -1.22a, b, c, d budynek A1	Rysunek: Zakres prac		
Opracował	Branża		
mgr. inż. Agnieszka Golińska	ogólnobudowlana		