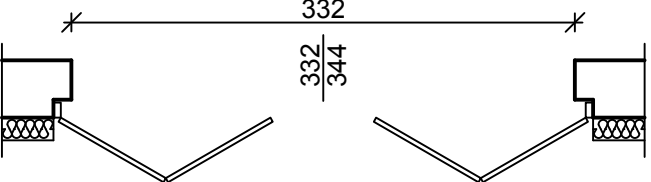
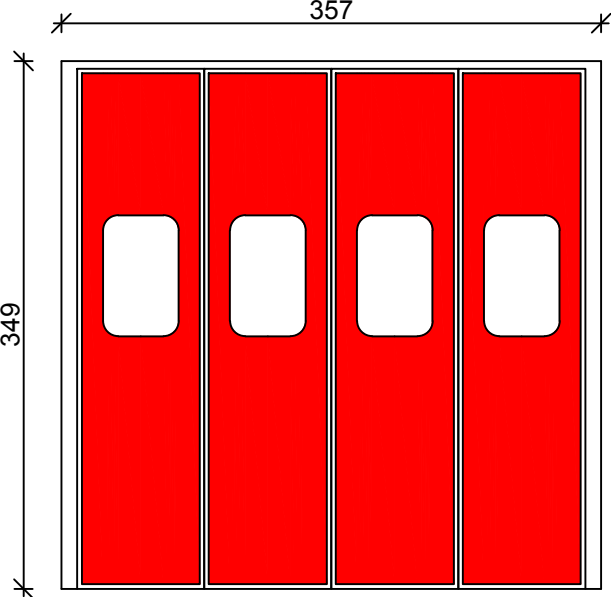


ZESTAWIENIE STOLARKI			
RZUT			
WIDOK			
NUMER		B1	
ŚWIATŁO	WYS.	349	
OŚCIEŻA	SZER.	357	
ŚWIATŁO	WYS.	344	
OŚCIEŻNICA	SZER.	332	
ILOŚĆ		1	
IZOLACYJNOŚĆ TERMICZNA		U <sub>max</sub> = 1,2 W/m²K	
UWAGI		1. BRAMA HARMONIIKOWA 2. KOLOR - CZERWONY RAL 3000 3. W SEGMENTY BRAMY ZAMONTOWANE OKNA O WYMIARACH OKOŁO 70X50cm	

temat: PROJEKT TERMOMODERNIZACJI BUDYNKU OCHOTNICZEJ STRAŻY POŻARNEJ W WOLI KAŁKOWEJ		<b>AMS-PROJEKT</b> autorska pracownia projektowa 91-459 Łódź, ul. Dzika 32b tel. 0-507-288-774, 0-507-055-084	
inwestor: OCHOTNICZA STRAŻ POŻARNA W WOLI KAŁKOWEJ	adres: Wola Kałkowa 14a, 99-311 Bedlno	stadium / branża: KONSTRUKCJA	numer rysunku:
autor: mgr inż. Krzysztof Ślebocki upr. bud. nr 246/01/WŁ		data: marzec 2026	A-05
tytuł rysunku: ZESTAWIENIE STOLARKI		skala: 1:50	