


Fragment elewacji nie
objęty opracowaniem
Pomieszczenie
wybudowane w 2023r -
Ściany ocieplone i
wykończone tynkiem
silikatowo-silikonowym

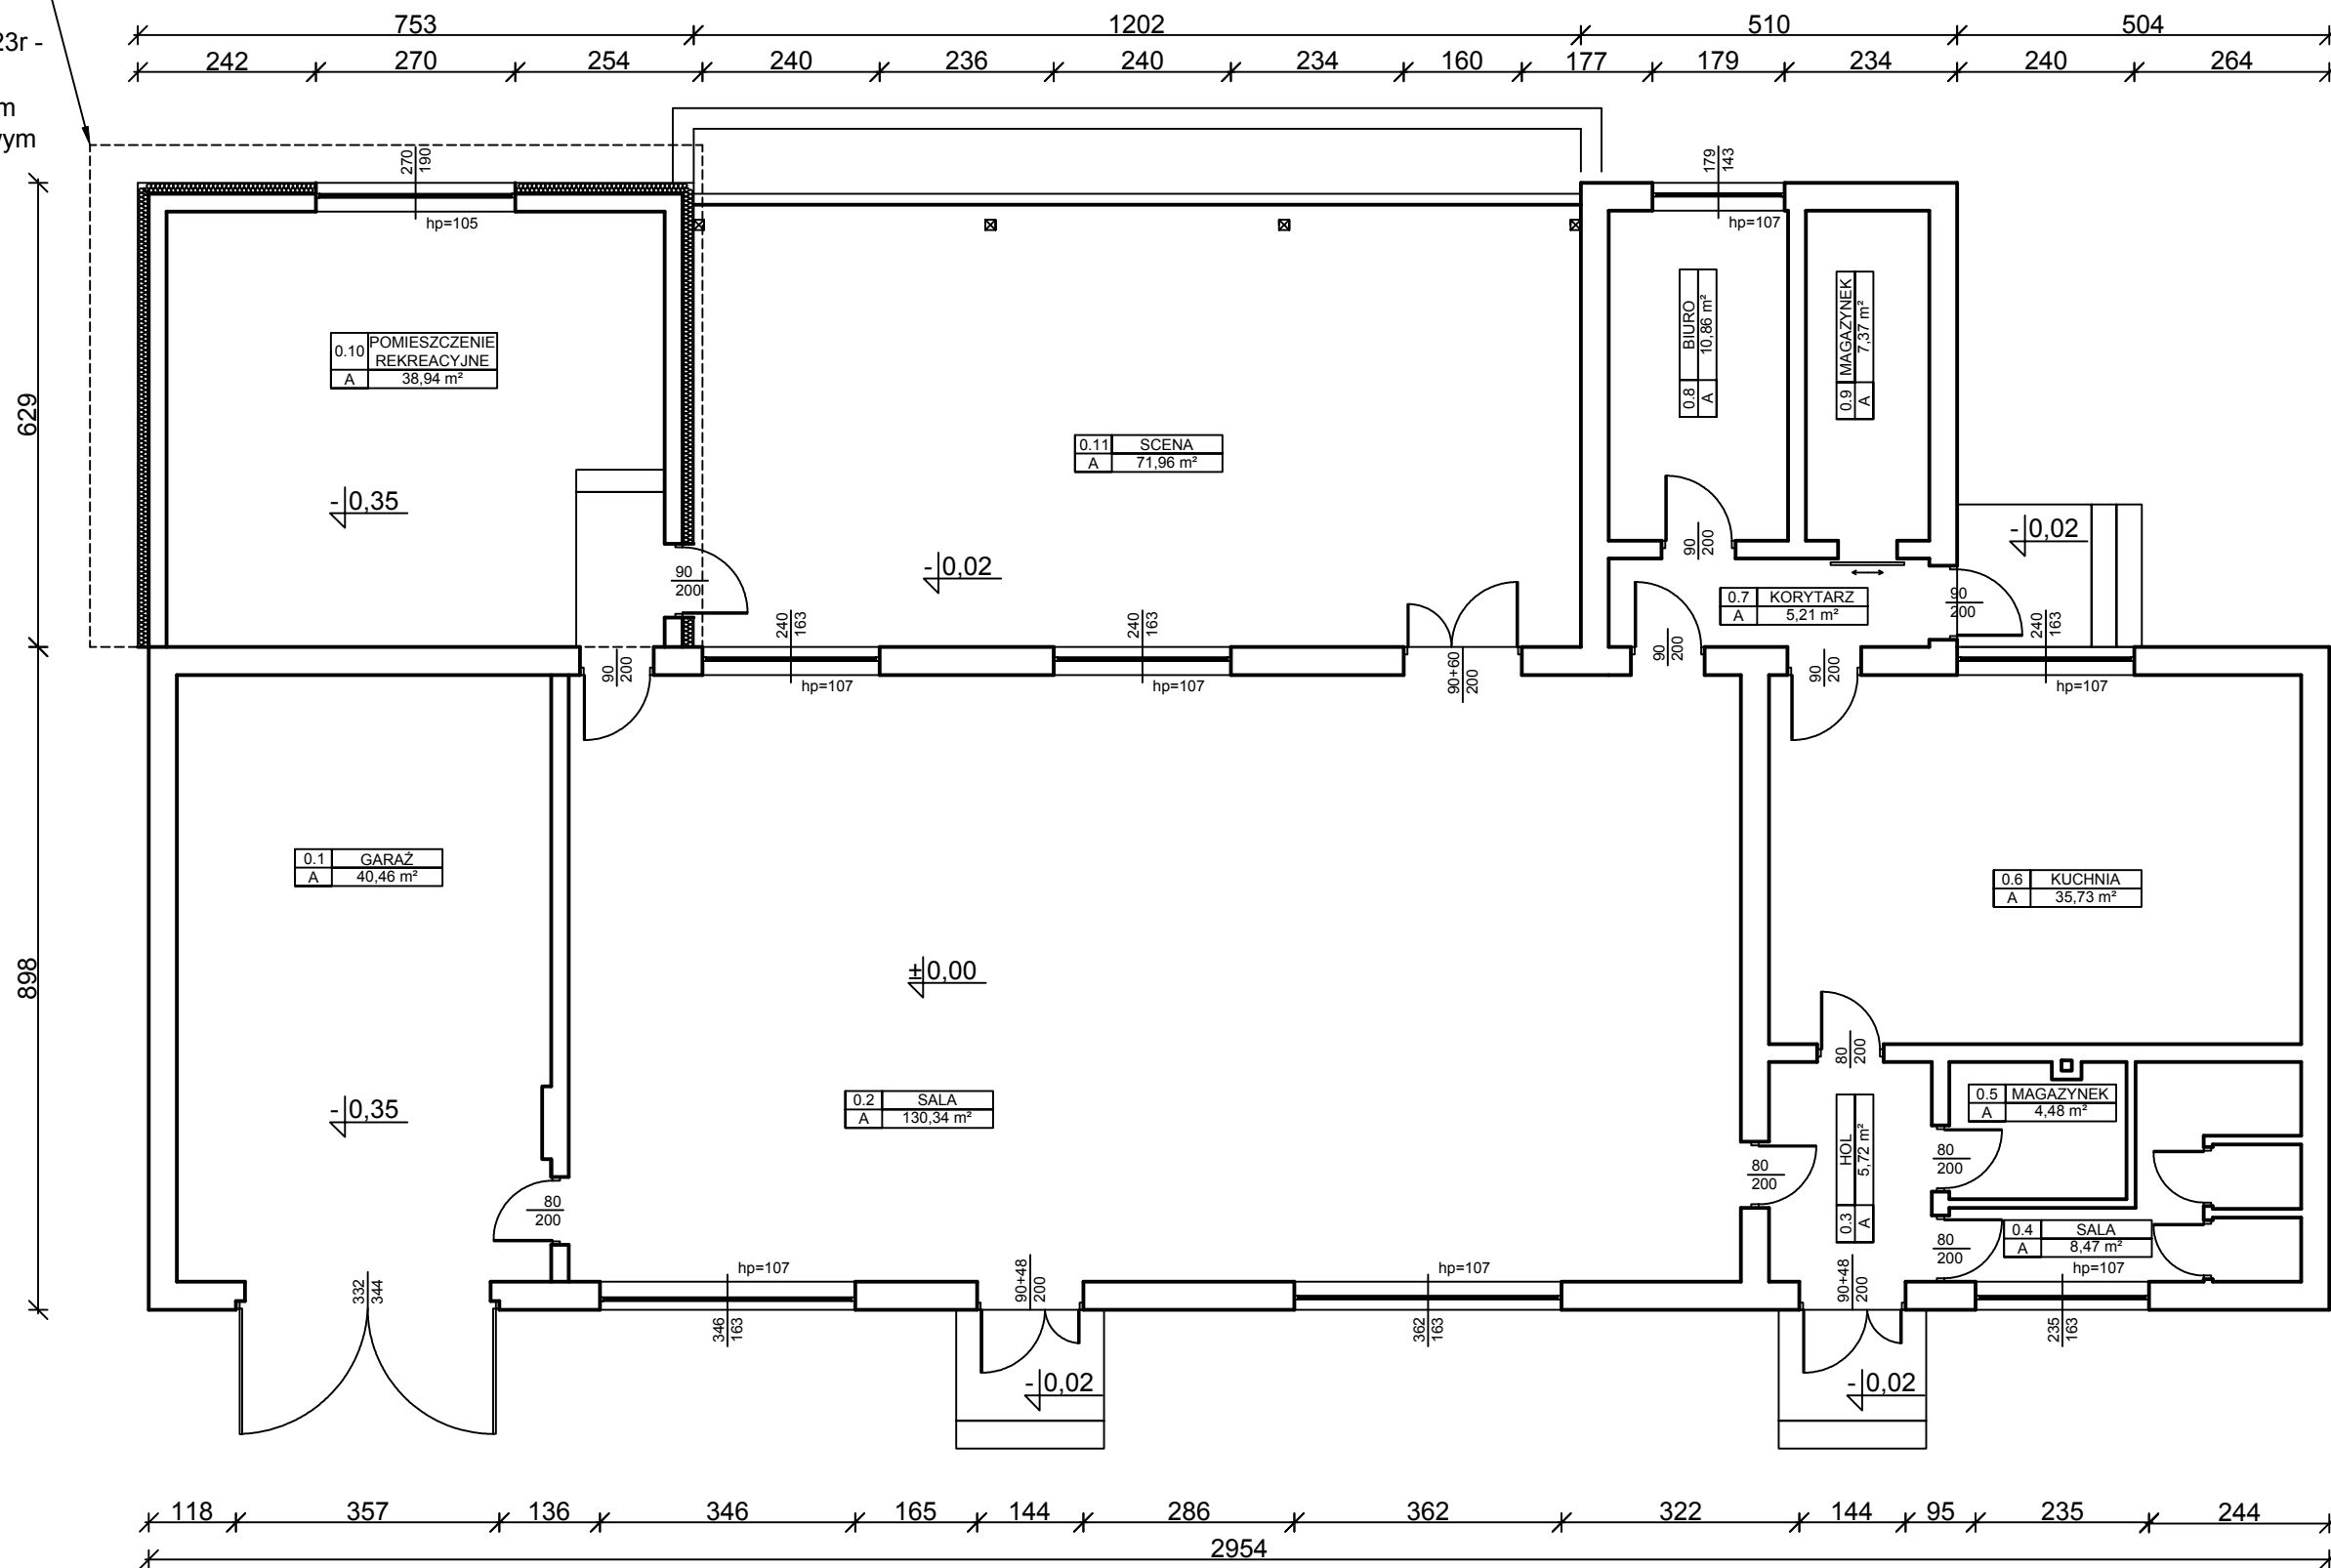

temat: PROJEKT TERMOMODERNIZACJI BUDYNKU OCHOTNICZEJ STRAŻY POŻARNEJ W WOLI KAŁKOWEJ		AMS-PROJEKT autorska pracownia projektowa 91-459 Łódź, ul. Dzika 32b tel. 0-507-288-774, 0-507-055-084	
inwestor: OCHOTNICZA STRAŻ POŻARNA W WOLI KAŁKOWEJ	adres: Wola Kałkowa 14a, 99-311 Bedlno	stadium / branża: KONSTRUKCJA	numer rysunku:
autor: mgr inż. Krzysztof Ślebocki upr. bud. nr 246/01/WŁ		data: marzec 2026	I-01
tytuł rysunku: INWENTARYZACJA - RZUT PATERU		skala: 1:100	