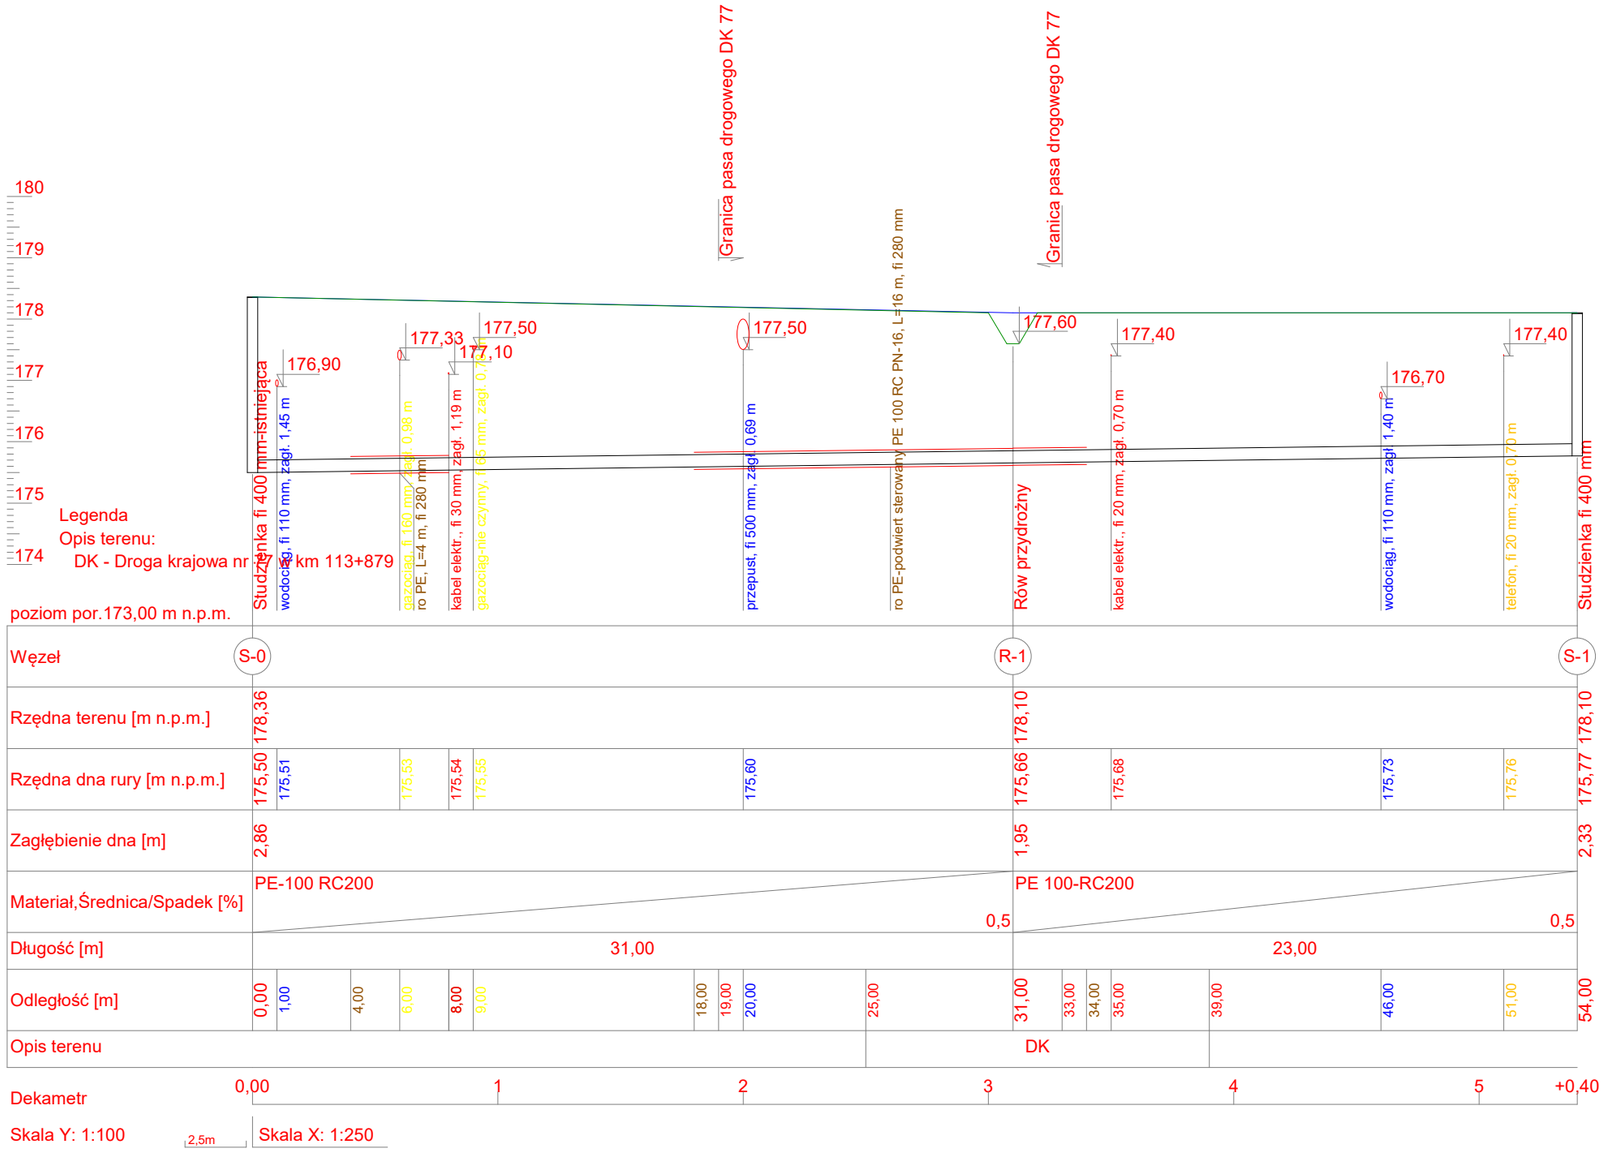

ROZBUDOWA SIECI KANALIZACJI SANITARNEJ w m.GORZYCE

GORZYCE działka nr 691/1-PAS DROGOWY

PROFIL PODŁUŻNY KANALIZACJI SANITARNEJ - PODWIERT STEROWANY
POD DROGĄ KRAJOWĄ nr 77 w km 113+879

ASYSTENT PROJ:Edward SOCHA		
PROJEKTANT: inż. Marian BEDNARZ nr upr. 11/92		
SPRAWDZAJĄCY:mgr inż.Artur BEDNARZ nr upr.PDK/0128/POOS/07		
Data: .11.2024	SKALA [Y/X]: 1:100/250	Rys.nr 3