


Przykład studzienki kanalizacyjnej z tworzywa szlucznego


NAZWA I ADRES OBIEKTU		ROZBUDOWA SIECI KANALIZACJI SANITARNEJ w m. Gozycze na terenie dzialek nr 526,728/3,728/4,728/6,730/2,730/1,727/2,712/2,710/2,708/2,707/3,706/3,705/2,696/6,696/3,728/1,707/7 gm. Trzyczka			
PRZEDMIOT OPRACOWANIA	STUDZIENKA SYSTEMOWA	SKALA B.S.	NR. RYS. 5	DATA	
NAAWISKO I IMIE	BRANZA	NR. UPRAW	PODPIS		
Edward SOCHA Asystent projektanta	SANITARNA			15.11. 2024	
inż. Marian BEDNARZ Projektant	SANITARNA	11/92 SPEC. INSTALACYNO -INZYNIERYNA		15.11. 2024	
mgr inż. ARTUR BEDNARZ Sprawdzający	SANITARNA	PDK/0128/POOS/07 SPEC. INSTALACYNA		15.11. 2024	

ZABEZPIECZENIE WYKOPÓW

SCHEMAT ZESTAWIENIA PŁYT WYKOPOWYCH PW W ZALEŻNOŚCI OD GŁĘBOKOŚCI WYKOPU

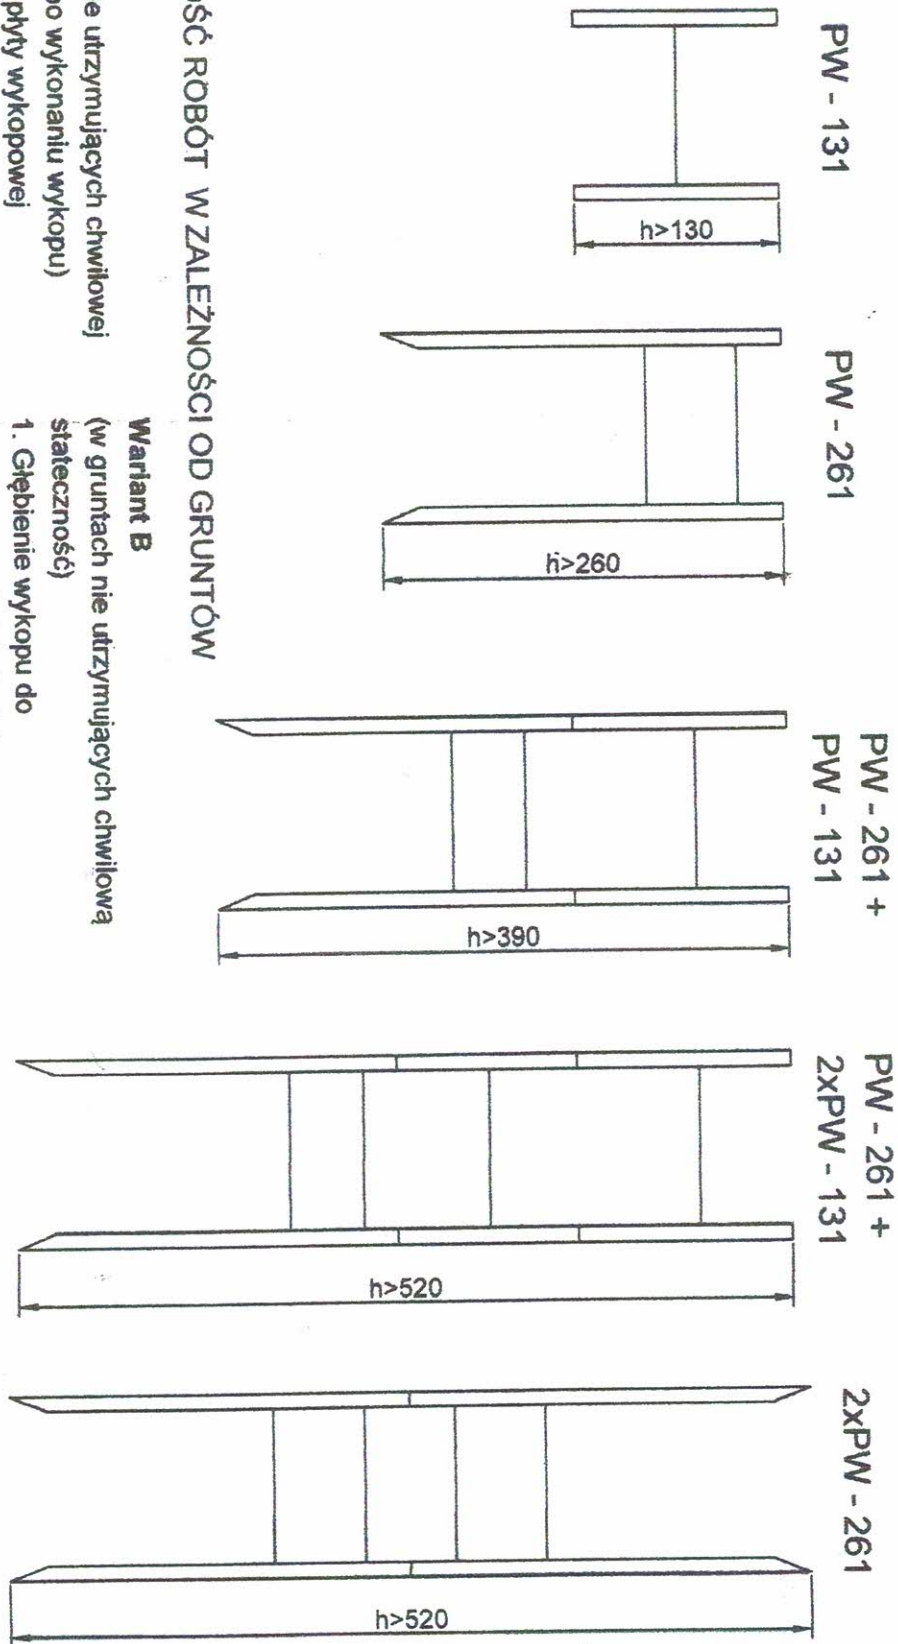


PŁYTY WYKOPOWE (PW)

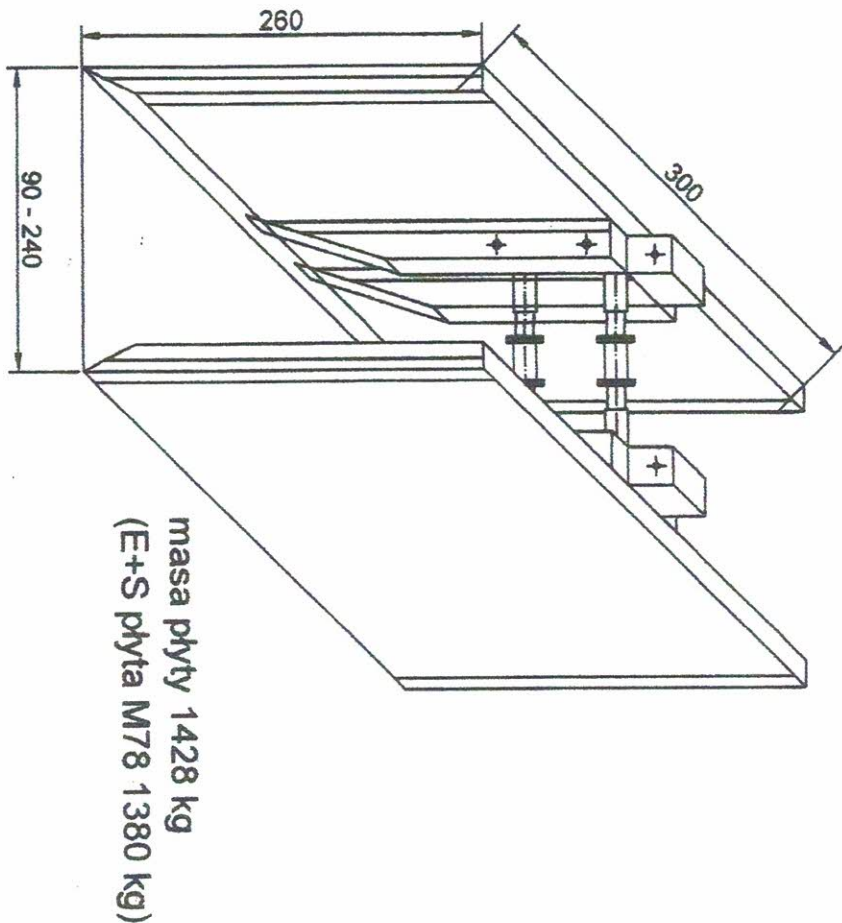

masa płyty 1428 kg
(E+S płyta M78 1380 kg)

PŁYTA WYKOPOWA NADSTAWNA PW

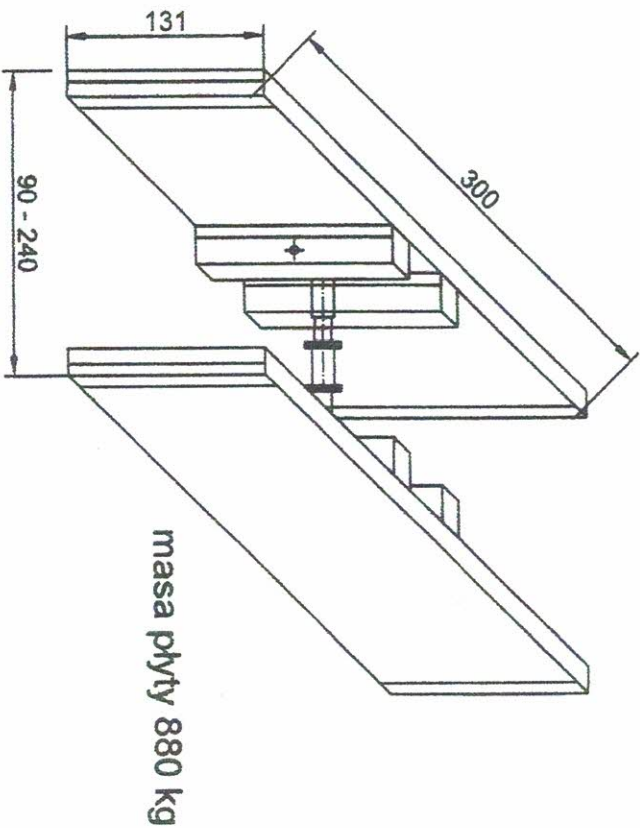

masa płyty 880 kg

KOLEJNOŚĆ ROBÓT W ZALEŻNOŚCI OD GRUNTÓW

Wariant A

(w gruntach nie utrzymujących chwilowej stateczności po wykonaniu wykopu)

1. Ustawienie płyty wykopowej PW w linii wykopu
2. Głębienie wykopu i równoczesne opuszczenie płyty wykopowej PW
3. Wstawienie płyt nadstawnych i połączenie ich łącznikami pionowymi (w przypadku głębokości wykopu $H > 2,3$ m)
4. Rozkręcenie rozprór - dociśnięcie tarcz płyty wykopowej od ścian wykopu
5. Montaż rurociągu
6. Wydobycie płyt wykopowych PW z wykopu, stopniowe zasypywanie zasypki warstwowe zagęszczenie zasypki
7. Całkowite zasypywanie wykopu i zagęszczenie zasypki

Wariant B

(w gruntach nie utrzymujących chwilową stateczność)

1. Głębienie wykopu do wymaganej głębokości
2. Wstawianie płyt wykopowych PW

Wzrostki i

NAZWA I ADRES OBIEKTU		ROZBUDOWA SIECI KANALIZACJI SANITARNEJ w m. Gorzyce na terenie działek nr 526, 728/3, 728/4, 728/6, 730/2, 730/1, 727/2, 712/2, 710/2, 708/2, 707/3, 706/3, 705/2, 696/6, 696/3, 728/1, 707/7 gm. Trybica					
PRZEDMIOT OPRACOWANIA	ZABEZPIECZENIE WYKOPU PRZY UŻYCIU SZALUNKÓW SYSTEMOWYCH	SKALA B.S.		NR RYS. 4		DATA	
NAZWISKO I IMIĘ	BRANŻA	NR. UPRAW		PODPIS		DATA	
Edward SOCHA Asystent projektanta	SANITARNIA					15.11.2024	
inż. Marian BEDNARZ Projektant	SANITARNIA	11/92 SPEC. INSTALACYJNO-INŻYNIERYJNA				15.11.2024	
mgr inż. ARTUR BEDNARZ Sprawdzający	SANITARNIA	PDK.0128/POOS/07 SPEC. INSTALACYJNA				15.11.2024	