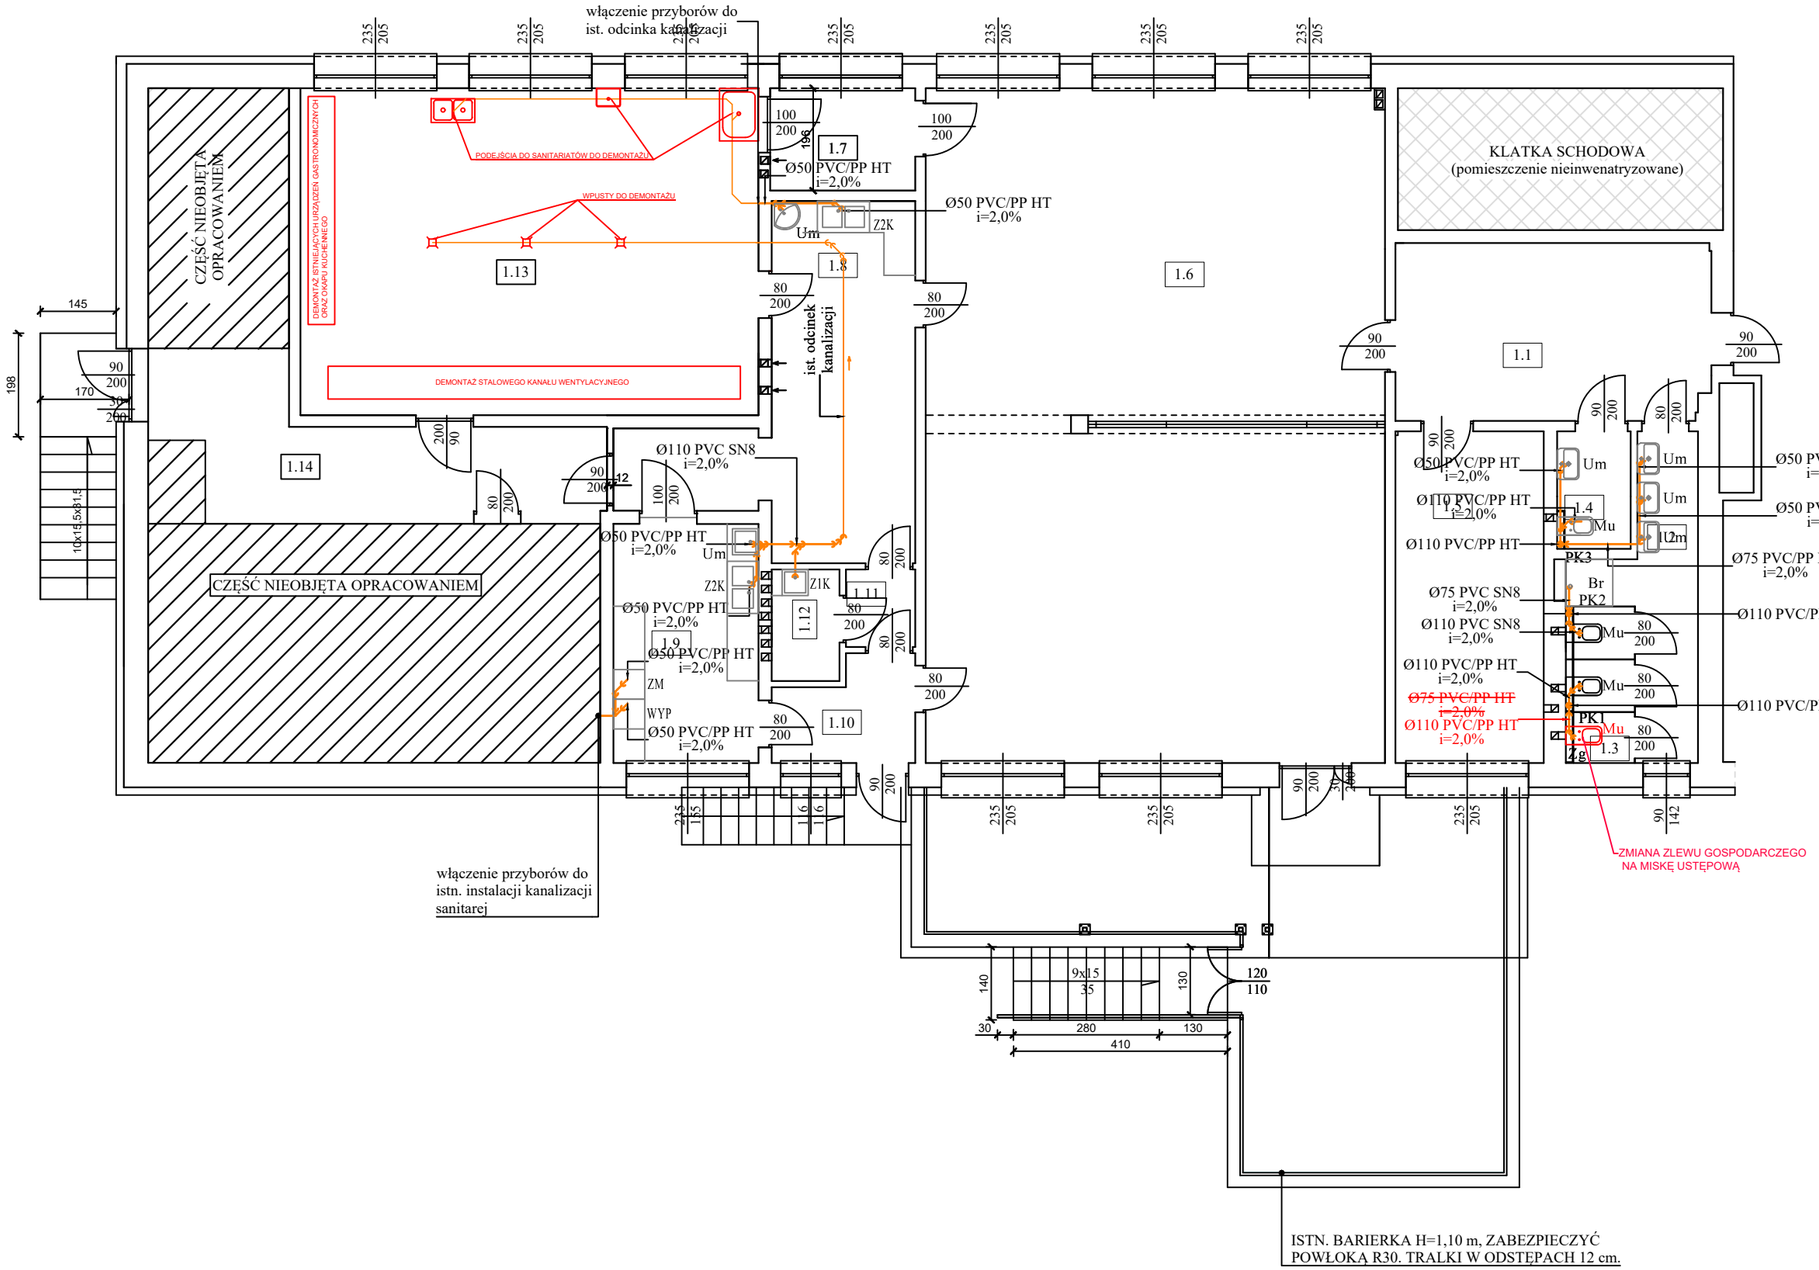

L.p.	Nazwa pomieszczenia	Pow. [m^2]	Podłoga
1.1	SZATNIA	20.40	Wykładzina PVC
1.2	TOALETA DLA DZIECI	11.55	Płytki ceramiczne
1.3	TOALETA DLA DZIECI	1.16	Płytki ceramiczne
1.4	ŁAZIENKA DLA PERSONELU	3.17	Płytki ceramiczne
1.5	POKÓJ LOGOPEDYCZNY	18.03	Wykładzina PVC
1.6	SALA DZIECIĘCANR 1	113.44	Wykładzina PVC
1.7	-KORYTARZ	5.45	Płytki ceramiczne
1.8	WYDAWALNIA	19.06	Płytki ceramiczne
1.9	ZMYWALNIA	17.39	Płytki ceramiczne
1.10	PRZEDSIONEK	4.85	Płytki ceramiczne
1.11	KOMUNIKACJA	1.98	Płytki ceramiczne
1.12	SZATNIA	2.78	Płytki ceramiczne
1.13	SALA DZIECIĘCA NR 2	54.90	Wykładzina PVC
1.14	KORYTARZ	16.66	Płytki ceramiczne
	Razem	290,82	

LEGENDA:

- proj. przewody inst. kanalizacji sanitarnej
- istn. przewody inst. kanalizacji sanitarnej
- PK - proj. pion kanalizacji sanitarnej wyprowadzony ponad dach (obudowane płytami G-K)
- elementy do demontażu/elementy nowoprojektowane

Ze względu na brak możliwości inwentaryzacji całości przewodów instalacji (instalacje nie widoczne oraz barku dokumentacji archiwalnej) ilość instalacji do wymiany możliwa będzie dopiero w trakcie realizacji i po wykuciu starej instalacji ze ścian.

Rysunki i część opisowa są częściami dokumentacji wzajemnie uzupełniającymi się, wszystkie elementy ujęte w części opisowej, a nie pokazane na rysunkach oraz pokazane na rysunkach a nie ujęte w części opisowej, winny być traktowane jakby były ujęte w obu.

W przypadku wątpliwości co do interpretacji niniejszej dokumentacji, stwierdzenia błędu, pomyłki lub niejasności lub niezgodności projektu ze stanem faktycznym, zgłosić ww. wątpliwości Projektantowi w postaci zapytania celem wyjaśnienia przed wykonaniem prac.

PROJEKT TECHNICZNY DO ZMIANY POZWOLENIA NA BUDOWĘ
Decyzja zmieniająca nr 578/2025, znak: AB.6740.549.2025.APS z dnia 22.12.2025r.

JEDNOSTKA PROJEKTOWA:
INSTALBUD Aneta Grałek, Gawrony 83, 26-332 Sławno

NAZWA INWESTYCJI:
PRZEBUDOWA POMIESZCZEŃ STOŁÓWKI WRAZ ZE ZMIANĄ SPOSOBU UŻYTKOWANIA NA ODDZIAŁ PRZEDSZKOLNY

ADRES OBIEKTU BUDOWLANEGO:		DATA:
Jedn. ewid.: 100706_2.0014 Poświętne, dz. nr ewid. 670/2		29.12.2025r.
NAZWA RYSUNKU: **RZUT INSTALACJI KANALIZACJI SANITARNEJ**	NAZWA OBIEKTU BUDOWLANEGO: **ODDZIAŁ PRZEDSZKOLNY**	SKALA: 1:100
PROJEKTANT: mgr inż. ANETA GRAŁEK	NR UPRAWNIEŃ: LOD/2843/PBS/16 apr. budowlane do projektowania i kierowania robotami budowlanymi bez ograniczeń w specj. sanitarnej	PODPIS:
SPRAWDZAJĄCY: mgr inż. KRZYSZTOF PSZCZOŁA	NR UPRAWNIEŃ: MAP/0599/PBS/17 spr. budowlane do projektowania specj. sanitarnej bez ograniczeń	PODPIS:
ASYSTENT: mgr inż. EMILIA SZEWCZYK	NR RYS.: S-01	NR STRONY