


ZMIANA ZLEWU GOSPODARCZEGO NA MISKĘ USTĘPOWĄ

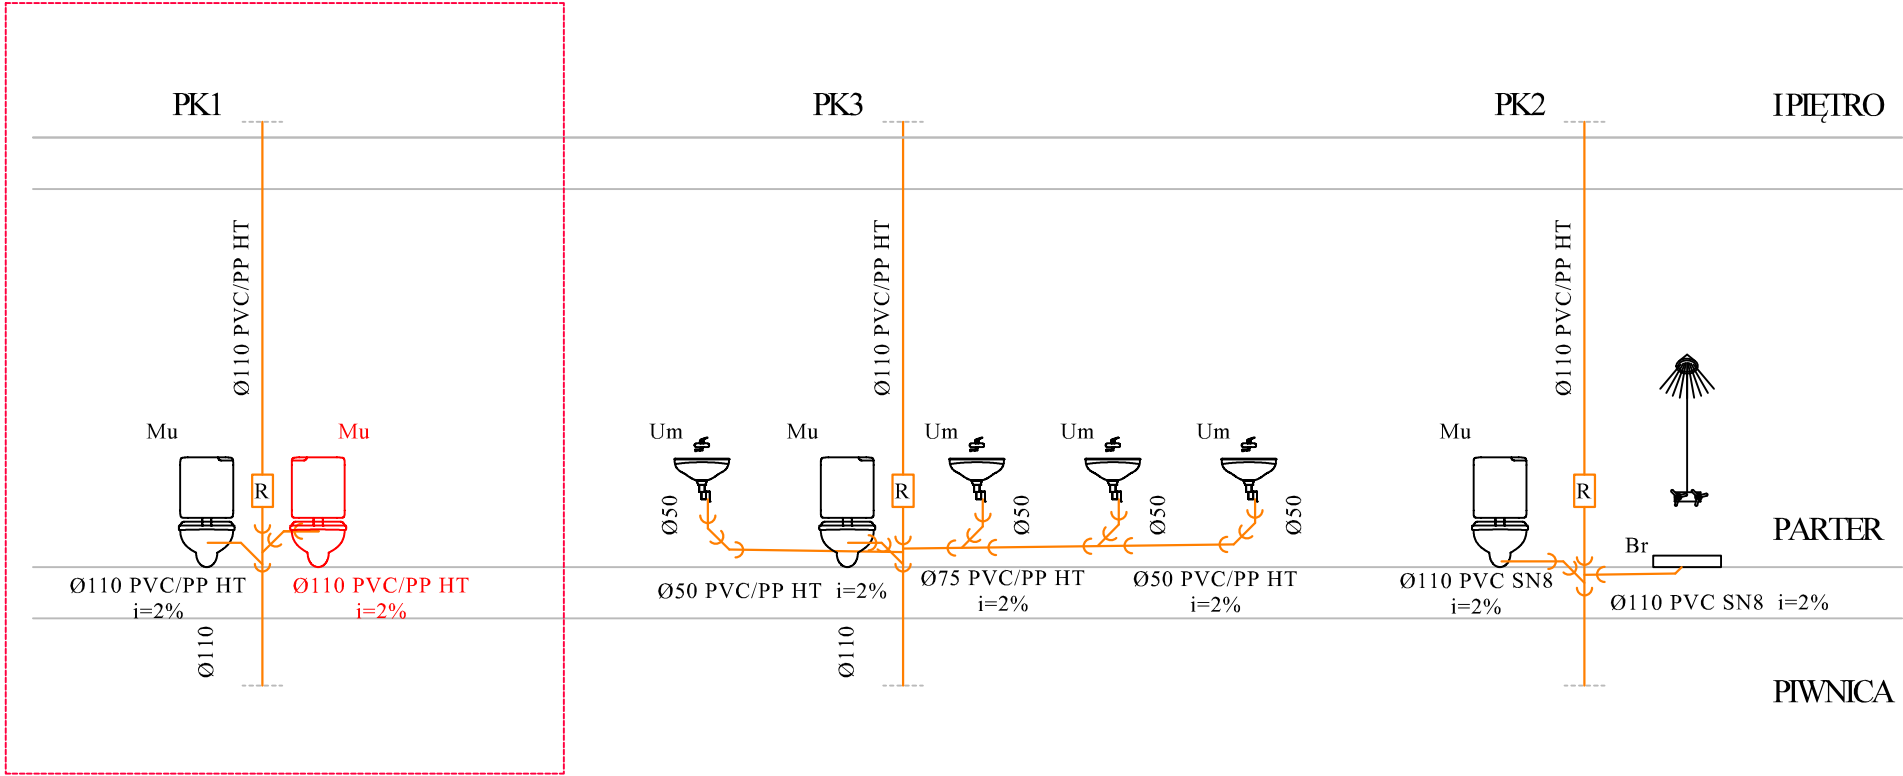

LEGENDA:

— - proj. przewody inst. kanalizacji sanitarnej

OZNACZENIA:

PK - Pion kanalizacji sanitarnej wyprowadzony ponad dach  
(obudowane do sufitu płytami G-K)

Um - Umywalka

Mu - Miska ustępowa

Pi - Pisuar

Zg - Zlew gospodarczy

Br - Brodzik

Z1K - Zlew jednokomorowy

Z2K - Zlew dwukomorowy

WYP - Wyparzarka

ZM - Zmywarka

UWAGI:

Podejścia kanalizacyjne należy prowadzić w brzdach ściennych.

Poziome przewody odpływowe należy prowadzić pod posadzką na podsypce piaskowej oraz w szachtach instalacyjnych.

Przejścia proj. przewodów przez ściany i stropy należy wykonać w stalowych rurach osłonowych o średnicy dwukrotnie większej od przewodu projektowanego.


W razie kolizji z istniejącymi instalacjami niezinventaryzowanymi należy dokonać korekty proj. trasy.

Należy przewidzieć możliwość włączenia istn. przewodów odpływowych do projektowanej inst. kanalizacji sanitarnej.

Rysunki i część opisowa są częściami dokumentacji wzajemnie uzupełniającymi się, wszystkie elementy ujęte w części opisowej, a nie pokazane na rysunkach oraz pokazane na rysunkach a nie ujęte w części opisowej, winny być traktowane jakby były ujęte w obu.

W przypadku wątpliwości co do interpretacji niniejszej dokumentacji, stwierdzenia błędu, pomyłki lub niejasności lub niezgodności projektu ze stanem faktycznym, zgłosić ww. wątpliwości Projektantowi w postaci zapytania celem wyjaśnienia przed wykonaniem prac.

— - elementy do demontażu/elementy nowoprojektowane

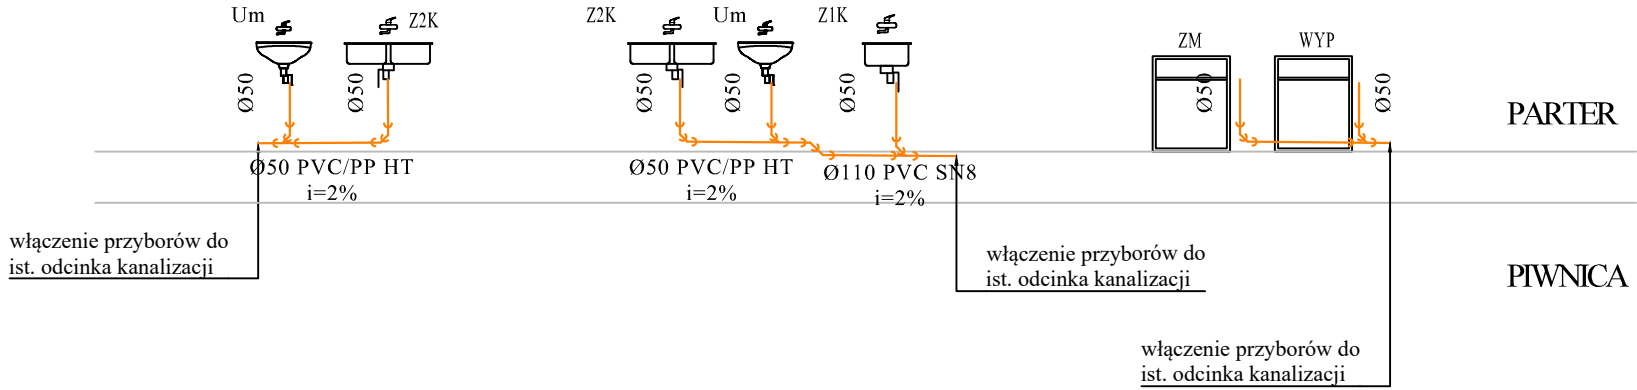

PROJEKT TECHNICZNY DO ZMIANY POZWOLENIA NA BUDOWĘ

Decyzja zmieniająca nr 578/2025, znak: AB.6740.549.2025.APS z dnia 22.12.2025r.

JEDNOSTKA PROJEKTOWA:

INSTALBUD Aneta Gralek, Gawrony 83, 26-332 Sławno

NAZWA INWESTYCJI:

PRZEBUDOWA POMIESZCZEŃ STOŁÓWKI WRAZ ZE ZMIANĄ SPOSOBU  
UŻYTKOWANIA NA ODDZIAŁ PRZEDSZKOLNY

ADRES OBIEKTU BUDOWLANEGO:

Jedn. ewid.: 100706\_2.0014 Poświętne, dz. nr ewid. 670/2

DATA:

29.12.2025r.

NAZWA RYSUNKU:

ROZWINIĘCIE INSTALACJI  
KANALIZACJI SANITARNEJ

NAZWA OBIEKTU BUDOWLANEGO:

ODDDZIAŁ PRZEDSZKOLNY

SKALA:

1:100

PROJEKTANT:

mgr inż. ANETA GRALEK

NR UPRAWNIENI:

LOD/2843/PBS/16

upr. budowlane do projektowania i kierowania robotami  
budowlanymi bez ograniczeń w spec. sanitarnej

PODPIS:

SPRAWDZAJĄCY:

mgr inż. KRZYSZTOF  
PSZCZOŁA

NR UPRAWNIENI:

MAP/0599/PBS/17

upr. budowlane do projektowania spec. sanitarnej bez  
ograniczeń

PODPIS:

ASYSTENT:

mgr inż. EMILIA SZEWCZYK

NR RYS.:

S-02

NR STRONY