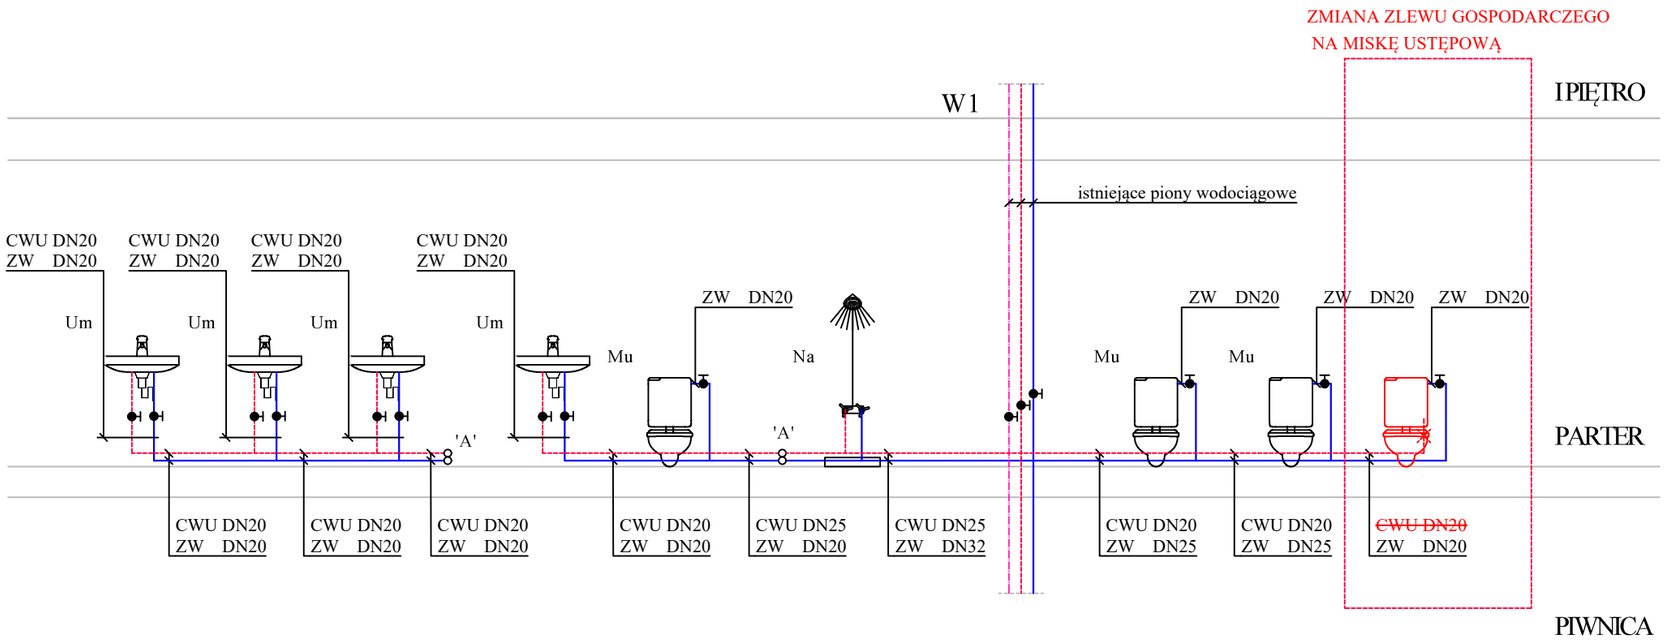

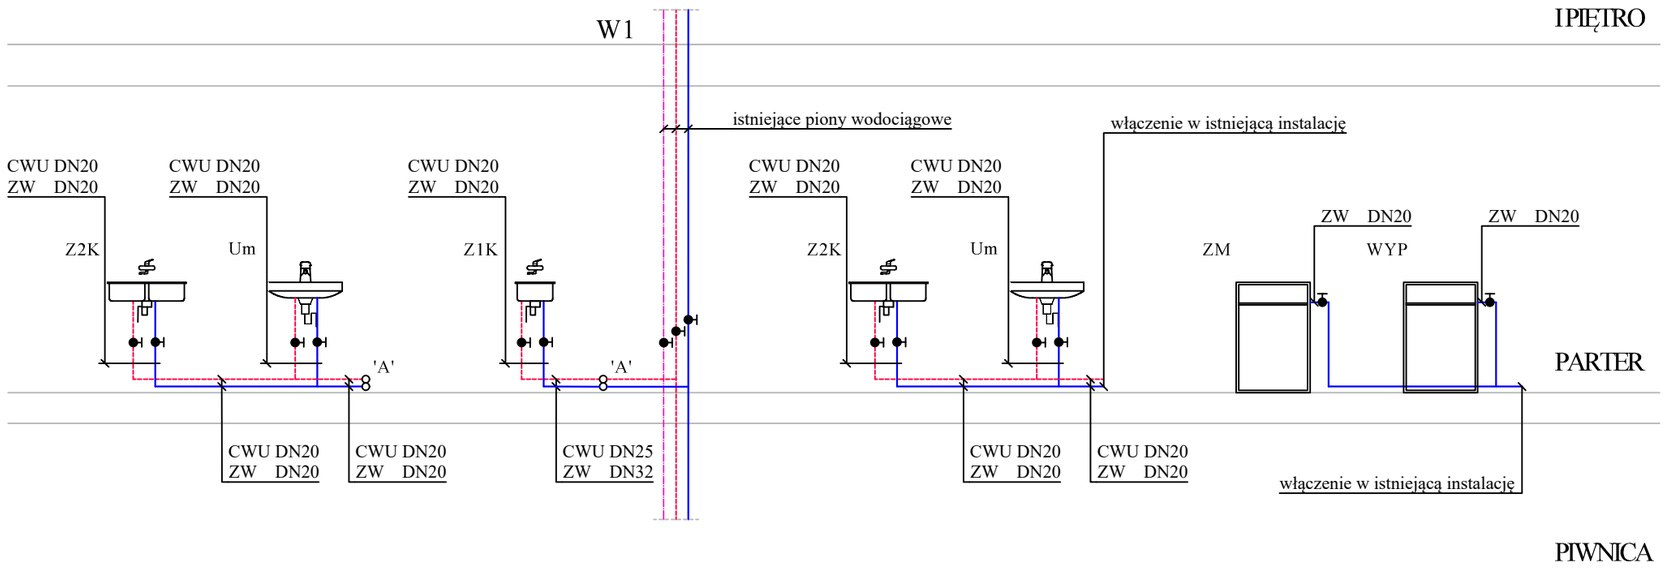

LEGENDA:

- proj. przewody wody zimnej
- proj. przewody wody ciepłej
- proj. przewody cyrkulacji wody ciepłej
- proj. piony instalacji wodnej

OZNACZENIA:

Um - Umywalka
Mu - Miska ustępowa
Na - Natrysk
Zg - Zlew gospodarczy
Z1K - Zlew jednokomorwy
Z2K - Zlew dwukomorwy
ZM - Zmywarka
WYP - Wyparzarka

UWAGI:

Przewody wody zimnej, ciepłej i cyrkujacji należy prowadzić w bruzdach ściennych, warstwach podłogowych, na powierzchni ścian (obudowane płytami G-K) oraz w szachtach instalacyjnych.

Przejścia proj. przewodów przez ściany i stropy należy wykonać w stalowych rurach osłonowych o średnicy dwukrotnie większej od przewodu projektowanego.

W razie kolizji z istniejącymi instalacjami niezinwentaryzowanymi należy dokonać korekty proj. trasy.

Rysunki i część opisowa są częściami dokumentacji wzajemnie uzupełniającymi się, wszystkie elementy ujęte w części opisowej, a nie pokazane na rysunkach oraz pokazane na rysunkach a nie ujęte w części opisowej, winny być traktowane jakby były ujęte w obu.

W przypadku wątpliwości co do interpretacji niniejszej dokumentacji, stwierdzenia błędu, pomyłki lub niejasności lub niezgodności projektu ze stanem faktycznym, zgłosić ww. wątpliwości Projektantowi w postaci zapytania celem wyjaśnienia przed wykonaniem prac.

- elementy do demontażu/elementy nowoprojektowane

PROJEKT TECHNICZNY DO ZMIANY POZWOLENIA NA BUDOWĘ
Decyzja zmieniająca nr 578/2025, znak: AB.6740.549.2025.APS z dnia 22.12.2025r.

JEDNOSTKA PROJEKTOWA:
INSTALBUD Aneta Grałek, Gawrony 83, 26-332 Sławno

NAZWA INWESTYCJI:
PRZEBUDOWA POMIESZCZEŃ STOŁÓWKI WRAZ ZE ZMIANĄ SPOSOBU UŻYTKOWANIA NA ODDZIAŁ PRZEDSZKOLNY

ADRES OBIEKTU BUDOWLANEGO:		DATA:
Jedn. ewid.: 100706_2.0014 Poświętne, dz. nr ewid. 670/2		29.12.2025r.
NAZWA RYSUNKU: **ROZWINIĘCIE INSTALACJI WODY ZIMNEJ**	NAZWA OBIEKTU BUDOWLANEGO: **ODDZIAŁ PRZEDSZKOLNY**	SKALA: 1:100
PROJEKTANT: mgr inż. ANETA GRAŁEK	NR UPRAWNIEŃ: LOD/2843/PBS/16 upr. budowlane do projektowania i kierowania robotami budowlanymi bez ograniczeń w specj. sanitarnej	PODPIS:
SPRAWDZAJĄCY: mgr inż. KRZYSZTOF PSZCZOŁA	NR UPRAWNIEŃ: MAP/0599/PBS/17 upr. budowlane do projektowania specj. sanitarnej bez ograniczeń	PODPIS:
ASYSTENT: mgr inż. EMILIA SZEWCZYK	NR RYS.: S-04	NR STRONY