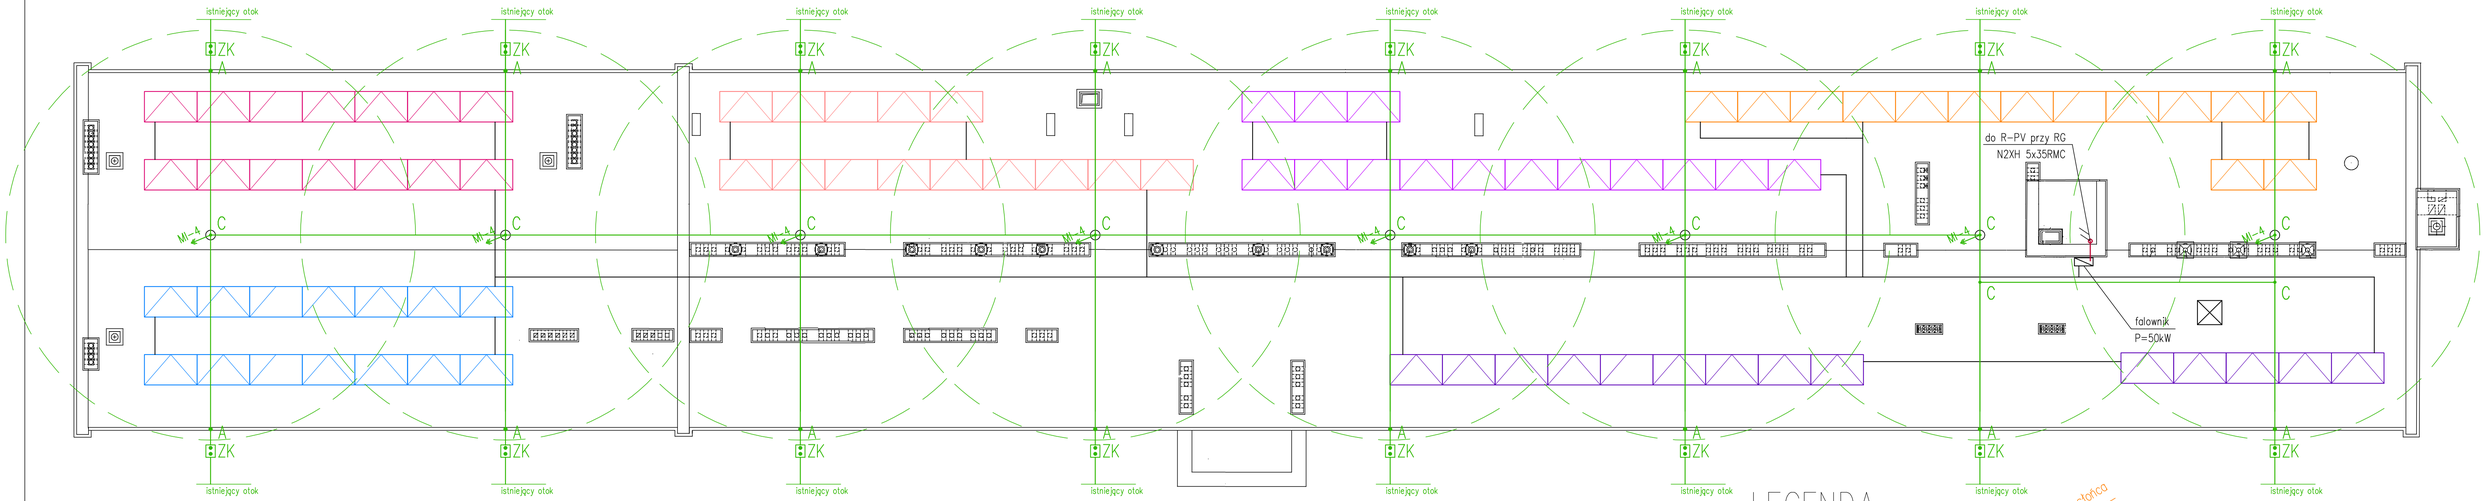

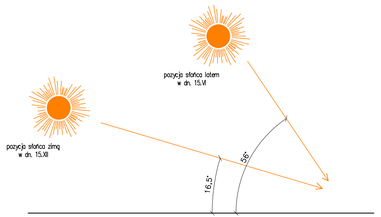

WARUNKI NASŁONECZNIENIA I ZACIENIENIA

LEGENDA

Moduł fotowoltaiczny o mocy 590Wp x 84 szt.

Przewód solarny PV-1F 6 mm2 c/a 445 mb

Drut odgromowy FeZn Ø8mm – 434 m
(zwody poziome 194m, pionowe – 240 m, w rurkach)

C • Złącze krzyżowe 4-otworowe – x6 szt.

A • Uchwyt ścienny z kołkiem – x128szt

Ml-4 Maszt iglicowy, h=4,0 m – x8szt.
na podstawie betonowej systemowej – x8 szt.

Obudowa na złącze kontrolne ścienne – x8 szt.
ze złączem kontrolnym – x3szt.

horyzont słońca

N

FILAR STUDIO PROJEKTU BUDOWLANEGO
64-920 PIŁA, ul. GROTTGERA 7 lok. 1
e-mail: studiofilar@interia.pl

TYTUŁ:	RZUT DACHU – INSTALACJA FOTOWOLTAICZNA I ODGROMOWA
INWESTOR:	GMINA MIEJSKA BOLESŁAWIEC 59-700 BOLESŁAWIEC, ul. RYNEK 41
ZADANIE:	Termomodernizacja budynków oświatowych na terenie Miasta Bolesławiec – modernizacja energetyczna budynku Szkoły Podstawowej nr 2 w Bolesławcu, ul. Słowackiego 2
OBIEKT:	Przedszkole Publiczne nr 4 59-700 Bolesławiec, ul. Sadowa 9 działł. dz. 020101_1.0009.425/2

Projektował:
mgr inż. Jarosław PAŁASZ
upr. bud. GP-7342/1619/91/92

Szef Pracowni:
inż. Marcin GÓRZNY

STADIUM	SKALA	DATA	BRANŻA	NR RYSUNKU
P.T.	1:100	25.09.2024	Elektryczna	E-06