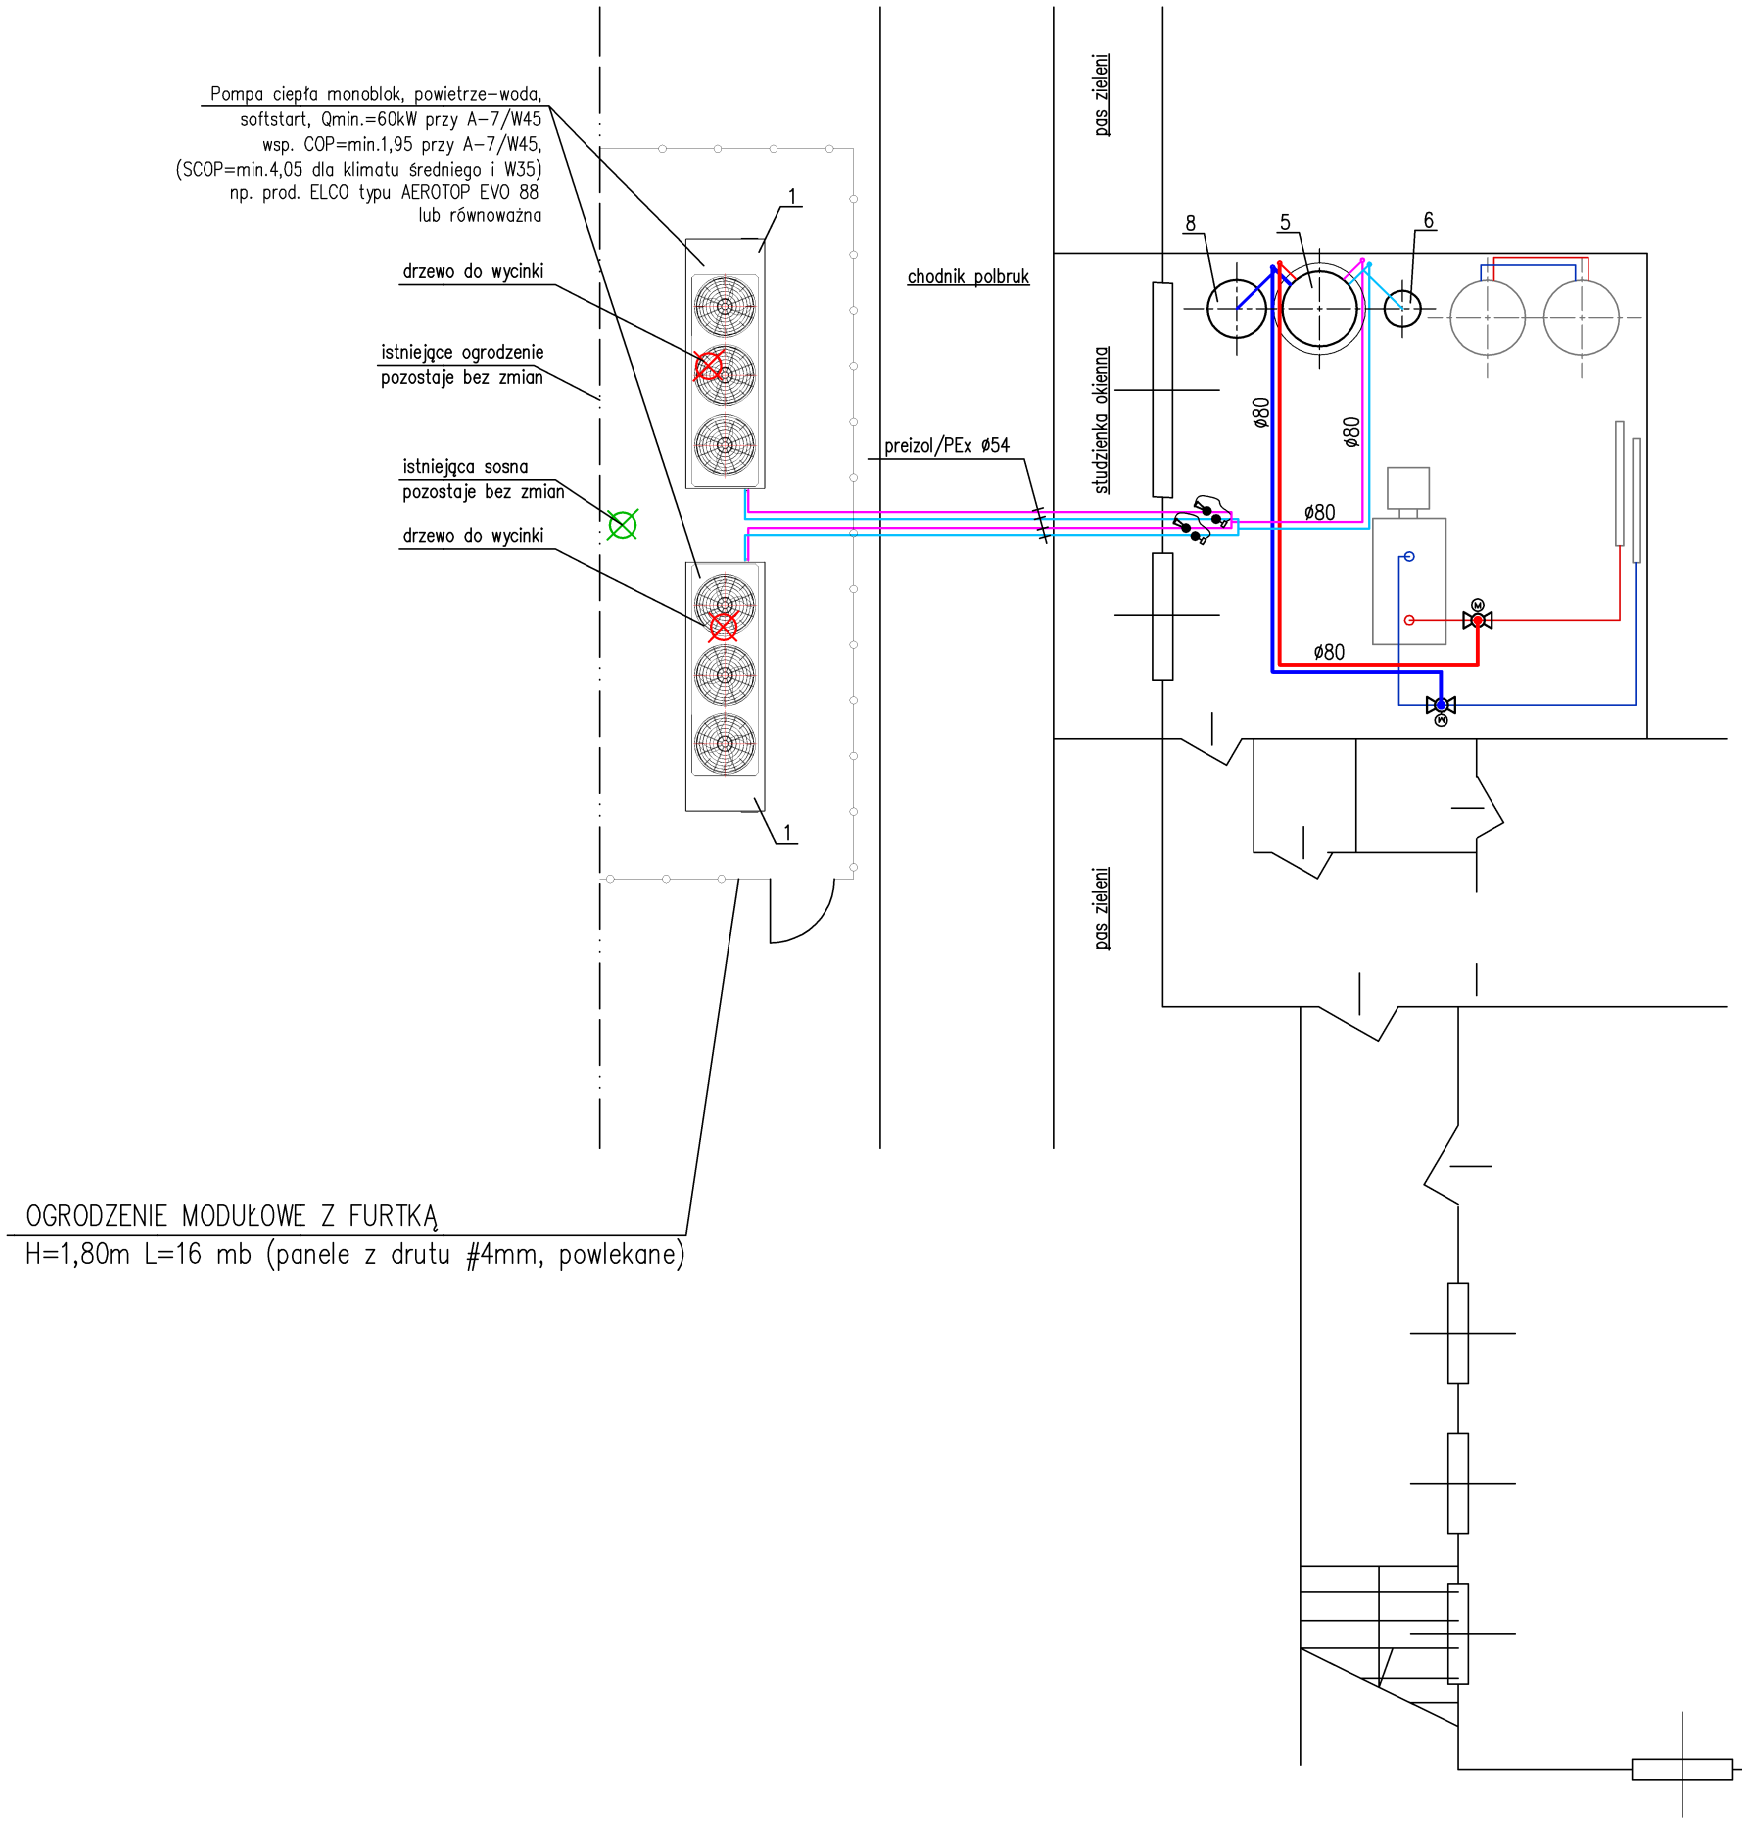

FILAR STUDIO PROJEKTU BUDOWLANEGO
64-920 PIŁA, ul. GROTTGERA 7 lok. 1
e-mail: studiofilar@interia.pl

TYTUŁ:	RZUT PIWNICY - INSTALACJA ZASILANIA Z POMP CIEPŁA
INWESTOR:	GMINA MIEJSKA BOLESŁAWIEC 59-700 BOLESŁAWIEC, ul. RYNEK 41
ZADANIE:	Termomodernizacja budynków oświatowych na terenie Miasta Bolesławiec - modernizacja energetyczna budynku Szkoły Podstawowej nr 3
OBIEKT:	Szkoła Podstawowa nr 3 59-700 Bolesławiec, ul. Ceramiczna 5 ident. dz. 020101_1.0007.562

Projektował: mgr inż. Jarosław PIWIŃSKI upr. bud. ZAP/0200/POOS/11			
		Szef Pracowni: inż. Marcin GÓRZNY	

STADIUM	SKALA	DATA	BRANŻA	NR RYSYNKU
P.T-W.	1:100	25.09.2024	Sanitarna	S-01