

## ELEWACJA PÓŁNOCNO-ZACHODNIA


RAL DESIGN 040 60 60



RAL DESIGN 000 60 00



Bukowa 5A

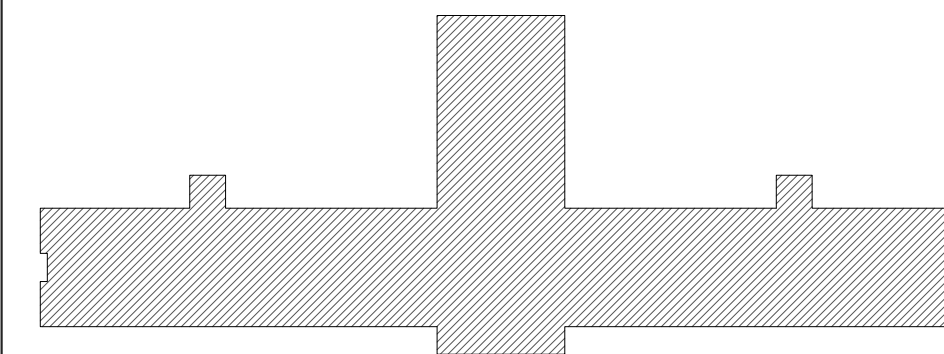

## LOKALIZACJA

Docieplenie ścian nadziemnych - styropian EPS 100 fasada - 0,040 gr. 15 cm  
 Docieplenie ścian podziemnych - styropian wodoodporny EPS - 0,036 gr. 10 cm  
 Docieplenie osłony okiennych i drzwiowych - styropian EPS 200 - 0,036 gr. 3 cm  
 Docieplenie podparapetowe - styrodur EPS gr. 3 cm  
 Wymiana parapetów na aluminiowe gr. 1,5 mm malowane w kolorze grzywkowym  
 Pocięcie rur spustowych do remontu wraz z montażem czyszczaków  
 Rurociągi do remontu  
 Układ klinkierowe w kolorze grzywkowym na wzór istniejący  
**Pytka: istniejące wykończenie elewacji do rozbiórki**



Jednostka projektowa:  
F.C. Usługi Projektowe  
Wielobranżowe-  
Franiszek Czerwiński  
ul. Wałowa 8  
48-210 Biała  
tel. 791-283-239  
email:  
uslugiprojektowe09@gmail.com

Inwestor:	Sąd Rejonowy w Rudzie Śląskiej ul. Bukowa 5a, 41-700 Ruda Śląska		
Nazwa zadania:	Remont budynku Sądu Rejonowego w Rudzie Śląskiej		
om	na umowa	dot	mod

architektura:	mgr inż. arch. Aleksandra Zegleń	18/OPOKK/2018	VII 2023	
konstruktor	mgr inż. Franciszek Czerwiński	02/OPOKK/2017	VII 2023	
Przedmiot rysunku:		stadium: PROJEKT ARCH-BUD	skala: 1:500	nr rysun. 1