

# ELEWACJA PÓŁNOCNO-WSCHODNIA

RAL DESIGN 040 60 60



RAL DESIGN 000 60 00



UWAGI:

Rzeczony branża architektoniczna rozpatrywać łącznie z opisami i wszystkimi rysunkami branżowymi.

Wszystkie materiały, wyroby i urządzenia zastosowane w obiekcie muszą być stosowane zgodnie z dokumentacją, zgodnie z rozporządzeniami dotyczącymi niniejszej inwestycji, normami oraz sztuką budowlaną, spełniać wymagania odpowiednich przepisów ich stosowania w tym warunki dopuszczenia na dzień ich wbudowania.


Wszystkie materiały i elementy budowlane dopuszczone do stosowania w budownictwie winny posiadać stosowne certyfikaty i świadectwa dopuszczenia (IB, PZH oraz innych wymaganych instytucji) oraz muszą spełniać wymogi ochrony przeciwpożarowej określone w przepisach.

Prace budowlane należy wykonywać zgodnie z przepisami, normami i sztuką budowlaną. Elementy systemowe (np. linki, systemy docieplenia, izolacji, ścian, fasad, okien itd.) należy wykonywać zgodnie z wytycznymi producenta zawartymi w instrukcji systemowej. Należy stosować się dokładnie do informacji zawartych w kartach technicznych produktów.

Podane w projekcie materiały z określeniem nazwy producenta można zamienić na równoważne pod warunkiem utrzymania parametrów technicznych i jakościowych w odniesieniu do kart technicznych, prób, certyfikatów itp. zastosowanych w projekcie.


W razie wątpliwości co do treści zawartej w dokumentacji, należy zgłosić do głównego Projektanta oraz inwestora.

PRZED ROZPOCZĘCIEM OSTATECZNEJ MALOWANIA, NALEŻY DOKONAĆ PRÓB KOLORYSTYCZNYCH NA ELEWACJI ORAZ UZYSKAĆ ZGODĘ INWESTORA NA OSTATECZNY WYBÓR KOLORU.

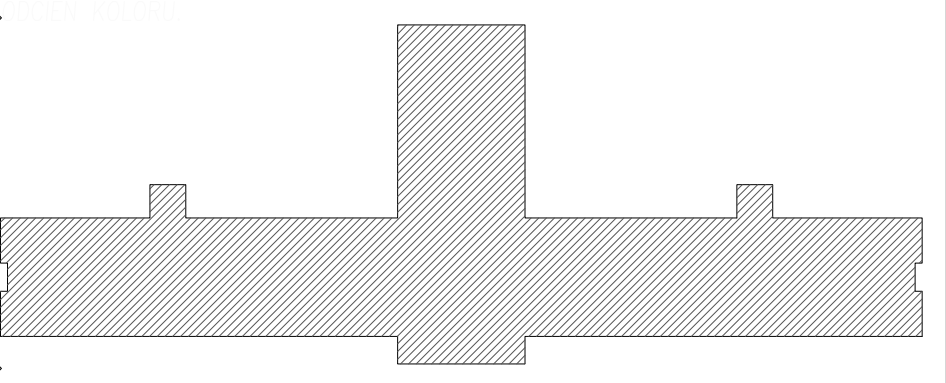

LOKALIZACJA

Docieplenie ścian nadziemnych - styropian EPS 100 fasada - 0,040 gr. 15 cm  
Docieplenie ścian podziemnych - styropian wodoodporny EPS - 0,036 gr. 10 cm  
Docieplenie ościeży okiennych i drzwiowych - styropian EPS 200 - 0,036 gr. 3 cm  
Docieplenie podparapetowe - styrodur EPS gr. 3 cm  
Wymiana parapetów na aluminiowe gr. 1,5 mm malowane w kolorze grafitowym  
Podejścia rur spustowych do remontu wraz z montażem czyszczaków  
Rury spustowe do remontu  
Płytki klinkierowe w kolorze grafitowym na wzór istniejący  
**Uwaga: istniejące wykończenie elewacji do rozbiórki**

 <div>USŁUGI PROJEKTOWE WIELOBRANŻOWE</div>	Jednostka projektowa: <b>F.C. Usługi Projektowe</b> Wielobranżowe: <b>Franciszek Czerwiński</b> ul. Wąłowa 8 48-210 Biała tel. 791-283-239 email: uslugiprojektowe09@gmail.com		Inwestor: <b>Sąd Rejonowy w Rudzie Śląskiej</b> ul. Bukowa 5a, 41-700 Ruda Śląska	
	Nazwa zadania: <b>Remont budynku Sądu Rejonowego w Rudzie Śląskiej</b>			
	Zespół projektowy:	nr uprawnień	data	podpis
	architektura: mgr inż. arch. Aleksandra Żegleń	18/OPOKK/2018	VII 2023	
konstruktor mgr inż. Franciszek Czerwiński		02/OPOKK/2017	VII 2023	
Przedmiot rysunku: ELEWACJA PÓŁNOCNO-WSCHODNIA		stadium: PROJEKT ARCH-BUD	skala: 1:500	nr rysunku: 2