


ELEWACJA POŁUDNIOWO-WSCHODNIA

RAL DESIGN 040 60 60

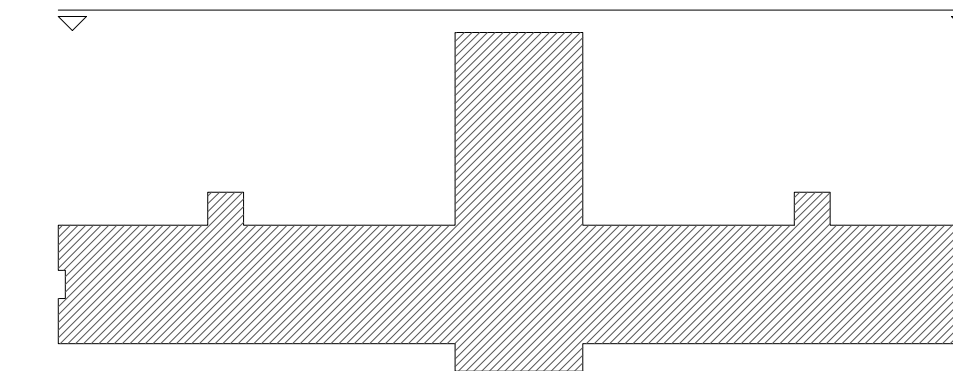

RAL DESIGN 000 60 00



LOKALIZACJA

Docieplenie ścian nadziemnych - styropian EPS 100 fasada - 0,040 gr. 15 cm
Docieplenie ścian podziemnych - styropian wiodoodporny EPS - 0,036 gr. 10 cm
Docieplenie oszczędzi okiennych i drzwiowych - styropian EPS 200 - 0,036 gr. 3 cm
Docieplenie podparapetowe - styrodur EPS gr. 3 cm
Wymiana parapetów na aluminiowe gr. 1,5 mm malowane w kolorze grafitowym
Podejścia rur spustowych do remontu wraz z montażem czyszczaków

Płytki klinkierowe w kolorze grafitowym na wzór istniejącej

Uwaga: istniejące wykończenie elewacji do rozbiórki



Jednostka projektowa:
F.C Usługi Projektowe
Wielobranżowe-
Franiszek Czerwiński
ul. Wałowa 8
48-210 Biła
tel. 791-283-239
email:
uslugiprojektowe09@gmail.com

Inwestor:	Sąd Rejonowy w Rudzie Śląskiej ul. Bukowa 5a, 41-700 Ruda Śląska
Nazwa zadania:	Remont budynku Sądu Rejonowego w Rudzie Śląskiej

om			
	or uncoupled	date	nodes

architektura:	mgr inż. arch. Aleksandra Żegleń	18/OPOKK/2018	VII 2023	
konstruktor	mgr inż. Franciszek Czerniński	02/OPOKK/2017	VII 2023	
Przedmiot rysunku:		stadium: projekt arch. bud.	skala: 1:400	nr rysunku: