

ELEWACJA POŁUDNIOWO-ZACHODNIA


RAL DESIGN 040 60 60

RAL DESIGN 000 60 00



UWAGI

- Rysunki branży architektonicznej rozpatrywać łącznie z opisami i wszystkimi rysunkami branżowymi.
- Wszystkie materiały, wyroby i urządzenia zastosowane w obiekcie muszą być stosowane zgodnie z dokumentacją, zgodnie z rozporządzeniami dotyczącymi niniejszej inwestycji, normami oraz sztuką budowlaną, spełniać wymagania odpowiednich przepisów ich stosowania w tym warunki dopuszczenia na dzień ich stosowania.
- Wszystkie materiały i elementy budowlane dopuszczone do stosowania w budownictwie winny posiadać stosowne certyfikaty i świadectwa dopuszczenia IRB, PZH oraz innych wymaganych instytucji oraz muszą spełniać wymogi ochrony pożarowej określone w przepisach.
- Prace budowlane należy wykonywać zgodnie z przepisami, normami i sztuką budowlaną. Elementy systemowe (np. tynki, systemy docieplenia, izolacji, ścian, fasad, okien itd.) należy wykonywać zgodnie z wytycznymi producenta zawartymi w instrukcji systemowej. Należy stosować się dokładnie do informacji zawartych w kartach technicznych produktów.
- Podane w projekcie materiały z określeniem nazwy producenta można zamienić na równoważne pod warunkiem utrzymania parametrów technicznych i jakościowych w odniesieniu do kart technicznych, aprobat, certyfikatów itp. zastosowanych w projekcie.
- W razie wątpliwości co do treści zawartej w dokumentacji, należy zgłosić do głównego Projektanta oraz inwestora.
- PRZED ROZPOCZĘCIEM OSTATECZNEGO MALOWANIA, NALEŻY DOKONAĆ PRÓB KOLORYSTYCZNYCH NA ELEWACJI ORAZ OZYSKAĆ ZGODĘ INWESTORA NA OSTATECZNY ODCIEN KOLORU.

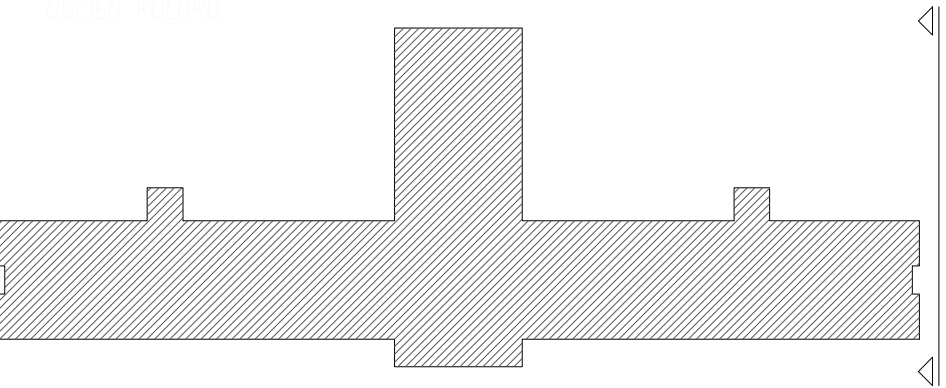

LOKALIZACJA

Docieplenie ścian nadziemnych - styropian EPS 100 fasada - 0,040 gr. 15 cm
Docieplenie ścian podziemnych - styropian wodoodporny EPS - 0,036 gr. 10 cm
Docieplenie ościeży okiennych i drzwiowych - styropian EPS 200 - 0,036 gr. 3 cm
Docieplenie podparapetowe - styrodur EPS gr. 3 cm
Wymiana parapetów na aluminiowe gr. 1,5 mm malowane w kolorze grafitowym
Podejścia rur spustowych do remontu wraz z montażem czyszczaków
Rury spustowe do remontu
Płytki klinkierowe w kolorze grafitowym na wzór istniejącej
Uwaga: istniejące wykończenie elewacji do rozbiórki

	Jednostka projektowa: <i>F.C. Usługi Projektowe</i> Wielebranzowe: <i>Franiszek Czerwiński</i> ul. Wąłowa 8 48-210 Biała tel. 791-283-239 email: uslugiprojektowe09@gmail.com		Inwestor: Sąd Rejonowy w Rudzie Śląskiej ul. Bukowa 5a, 41-700 Ruda Śląska	
	Nazwa zadania: Remont budynku Sądu Rejonowego w Rudzie Śląskiej			
	Zespół projektowy:	nr uprawnień	data	podpis
	architektura: mgr inż. arch. Aleksandra Żegleń	18/OPOKK/2018	VII 2023	
konstruktor mgr inż. Franciszek Czerwiński		02/OPOKK/2017	VII 2023	
Przedmiot rysunku: ELEWACJA POŁUDNIOWO-ZACHODNIA		stadium: PROJEKT ARCH-BUD	skala: 1:500	nr rysunku: 3