
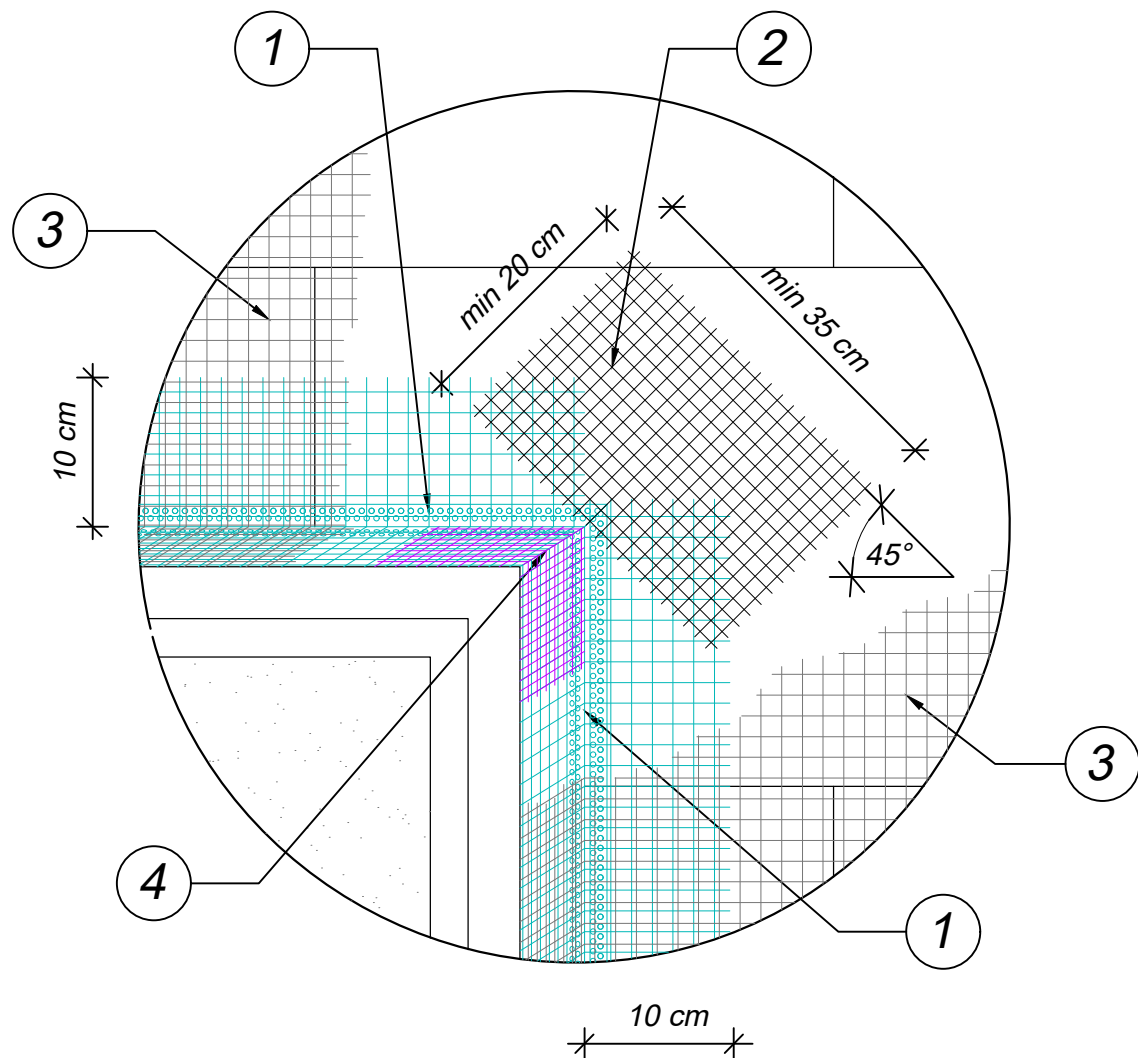


Szczegół układu siatek wokół otworów

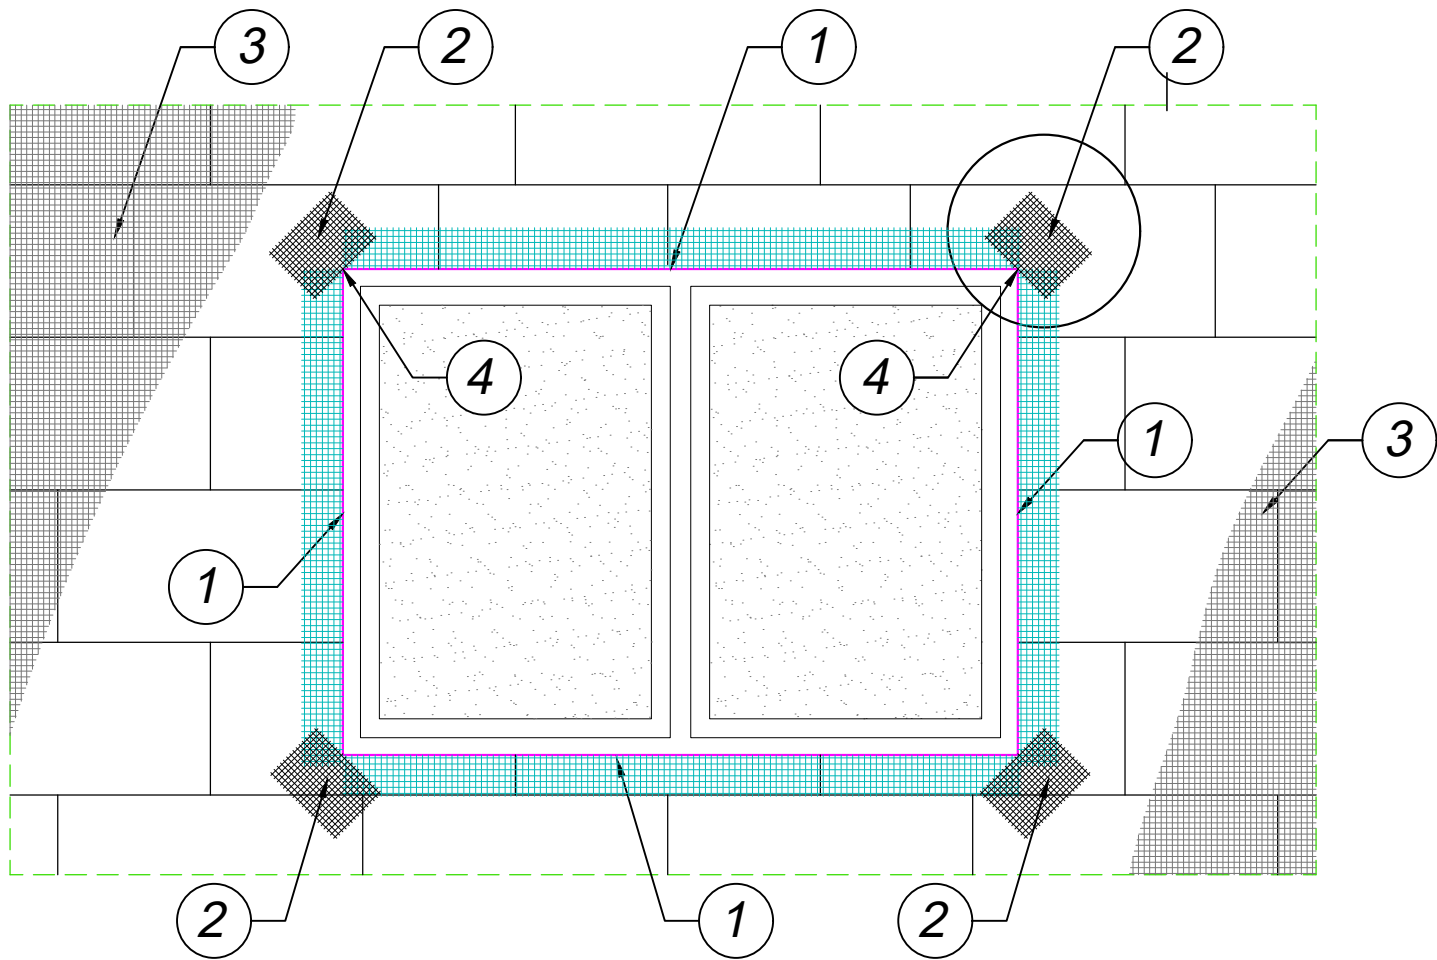

KOLEJNOŚĆ WKLEJANIA SIATEK ZBROJĄCYCH

1. Ułożenie profili narożnych z wtopionymi siatkami zbrojącymi
2. Ułożenie siatek zbrojących diagonalnie naroża otworów
3. Ułożenie powierzchniowych siatek zbrojących
4. Ułożenie siatek zbrojących wewnętrzne narożniki otworów

 USŁUGI PROJEKTOWE WIELOBRANŻOWE	Jednostka projektowa: <i>F.C Usługi Projektowe</i> <i>Wielobranżowe-</i> <i>Franciszek Czerwiński</i> ul.Wałowa 8, 48-210 Biłata tel. 791-283-239 email: uslugiprojektowe09@gmail.com		Inwestor: Sąd Rejonowy w Rudzie Śląskiej ul. Bukowa 5a, 41-700 Ruda Śląska		
			Nazwa zadania: Remont budynku Sądu Rejonowego w Rudzie Śląskiej		
	Zespół projektowy:		nr uprawnień	data	podpis
	opracował mgr inż. Franciszek Czerwiński		-	VII 2023	
Przedmiot rysunku: SZCZEGÓŁ UKŁADU SIATEK WOKÓŁ OTWORÓW		stadium: ZGŁOSZENIE	skala: 1:10	nr rysunku: 10	