


Układ dodatkowych łączników mechanicznych wokół otworów okiennych i drzwiowych

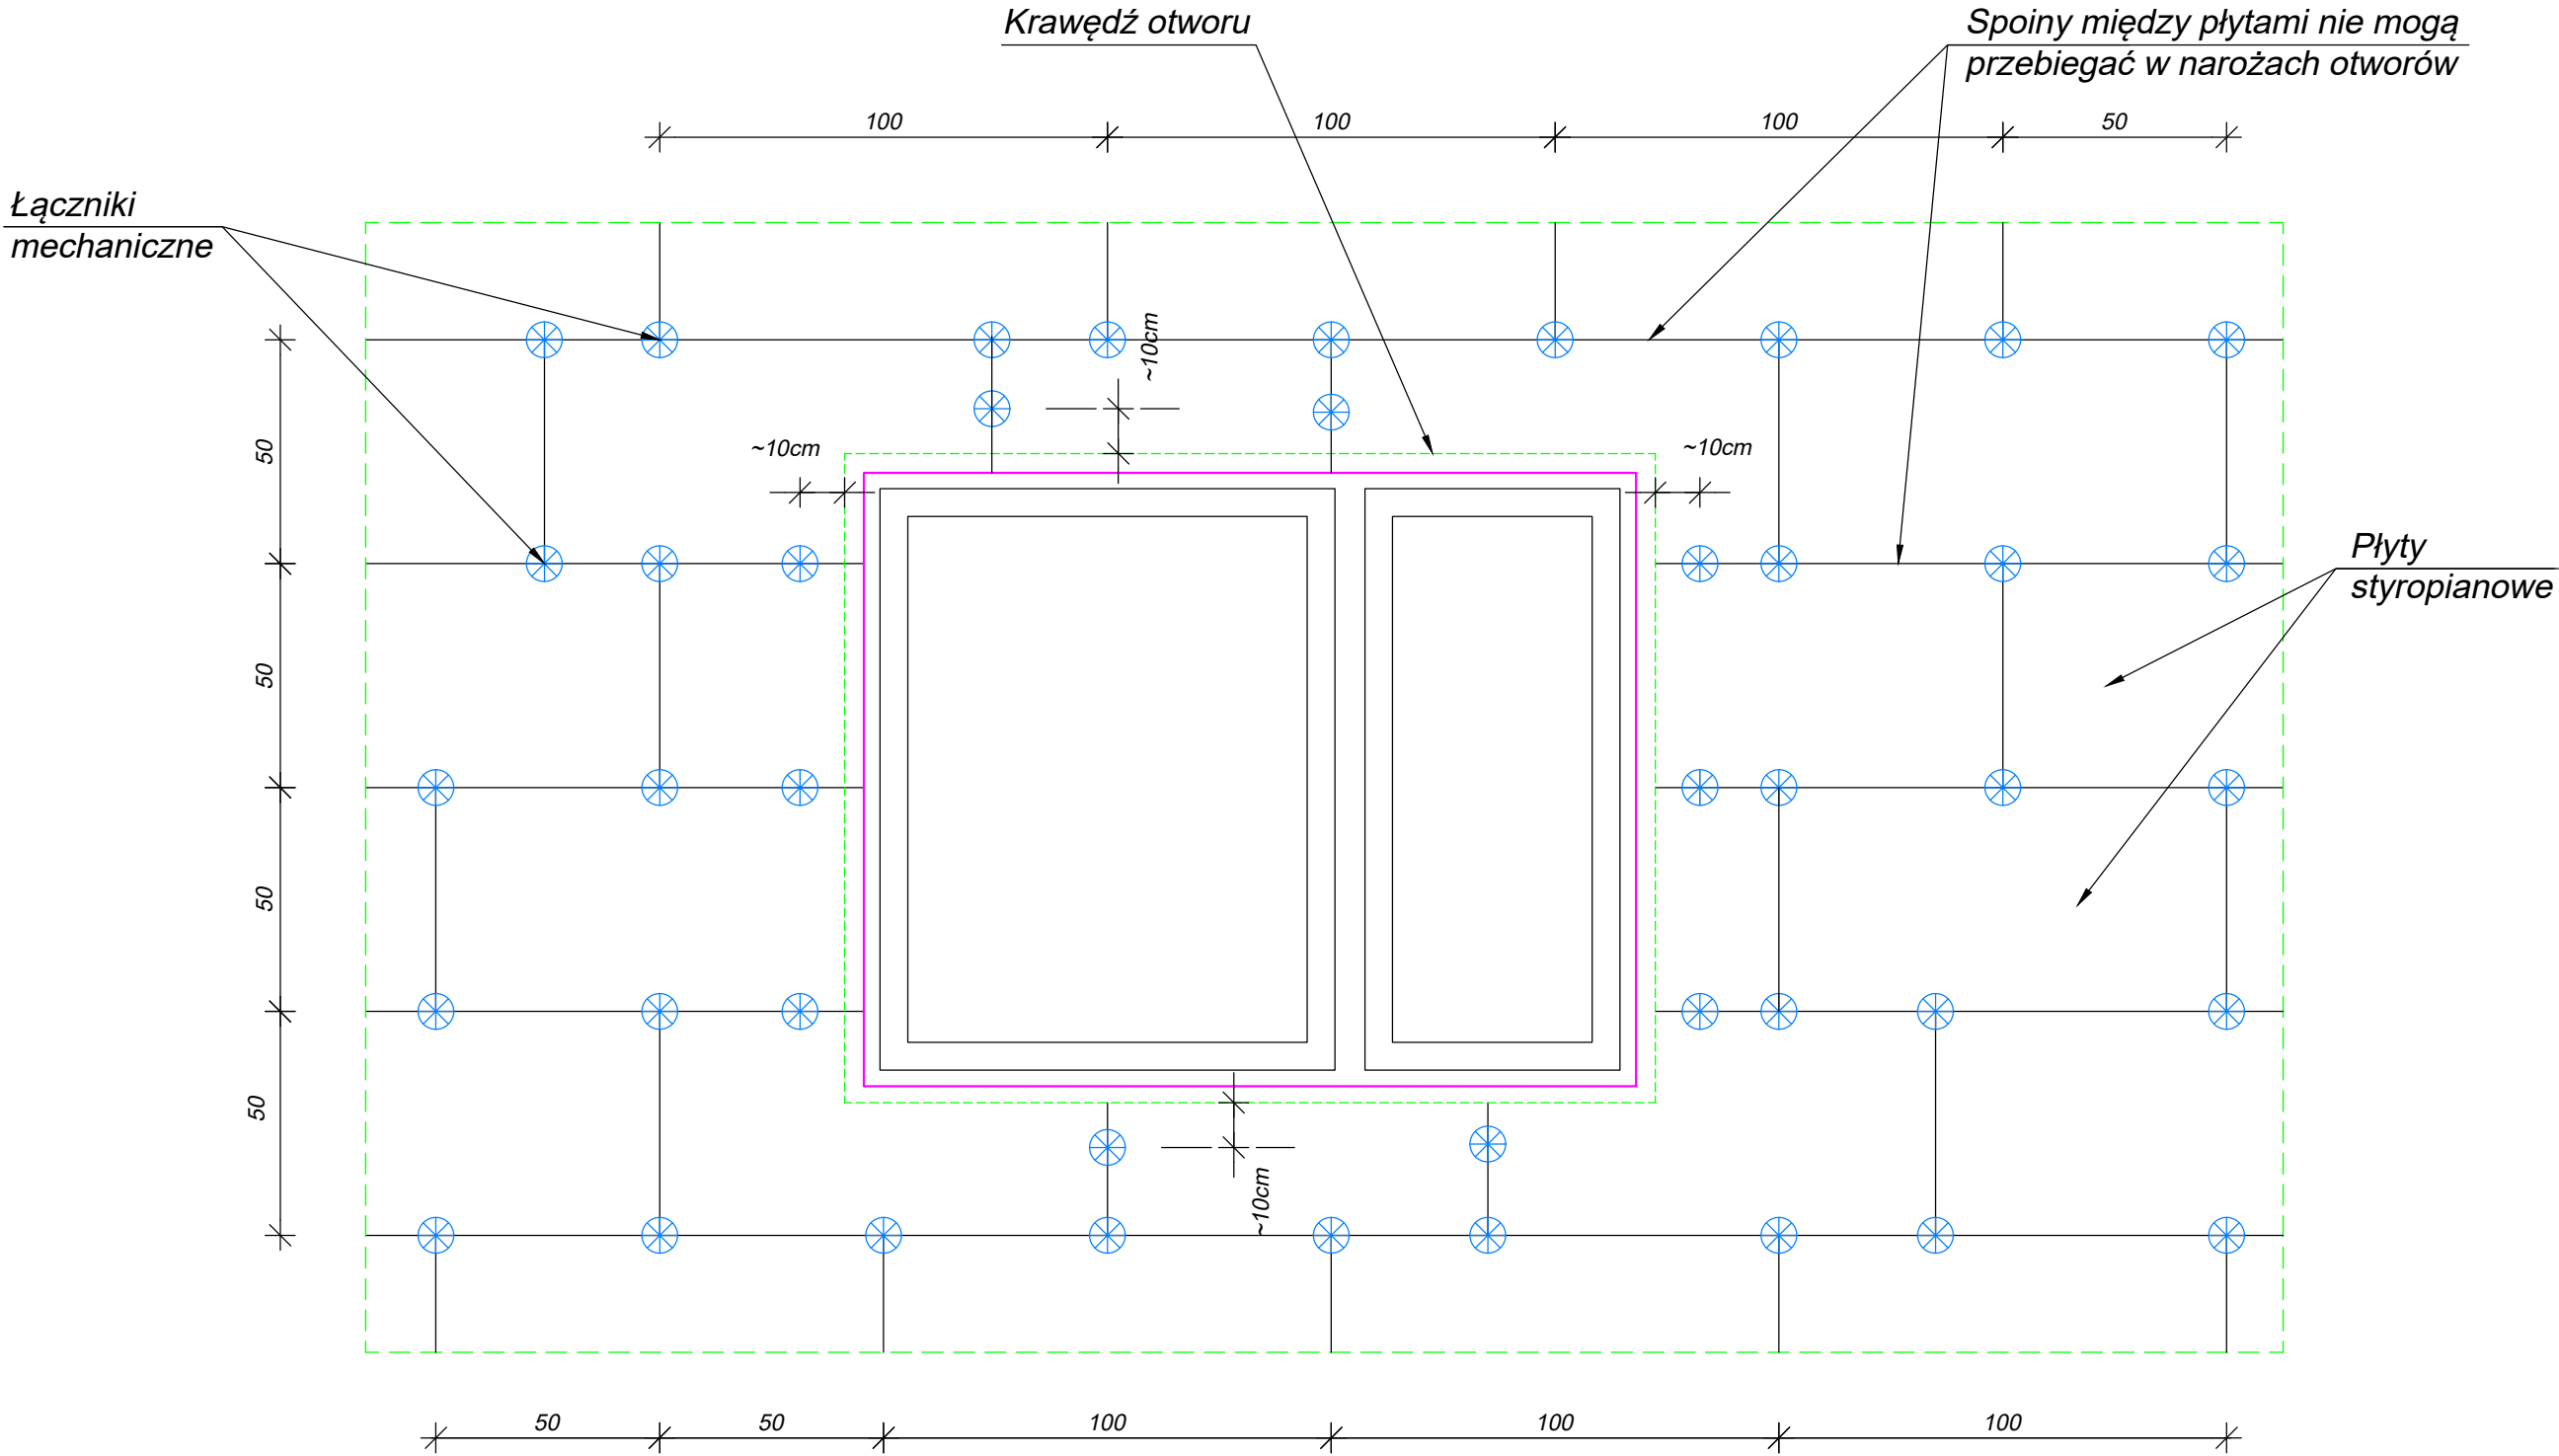

 USŁUGI PROJEKTOWE WIELOBRANŻOWE	Jednostka projektowa: <u>F.C Usługi Projektowe</u> <u>Wielobranżowe-</u> <u>Franciszek Czerwiński</u> ul.Wałowa 8, 48-210 Biłata tel. 791-283-239 email: uslugiprojektowe09@gmail.com		Inwestor: Sąd Rejonowy w Rudzie Śląskiej ul. Bukowa 5a, 41-700 Ruda Śląska		
	Nazwa zadania: Remont budynku Sądu Rejonowego w Rudzie Śląskiej				
	Zespół projektowy:		nr uprawnień	data	podpis
	opracował	mgr inż. Franciszek Czerwiński	-	VII 2023	
Przedmiot rysunku: UKŁAD DODATKOWYCH ŁĄCZNIKÓW WOKÓŁ OTWORÓW		stadium: ZGŁOSZENIE	skala: 1:10	nr rysunku: 12	