


Szczegóły układu siatek w narożniku zewnętrznym

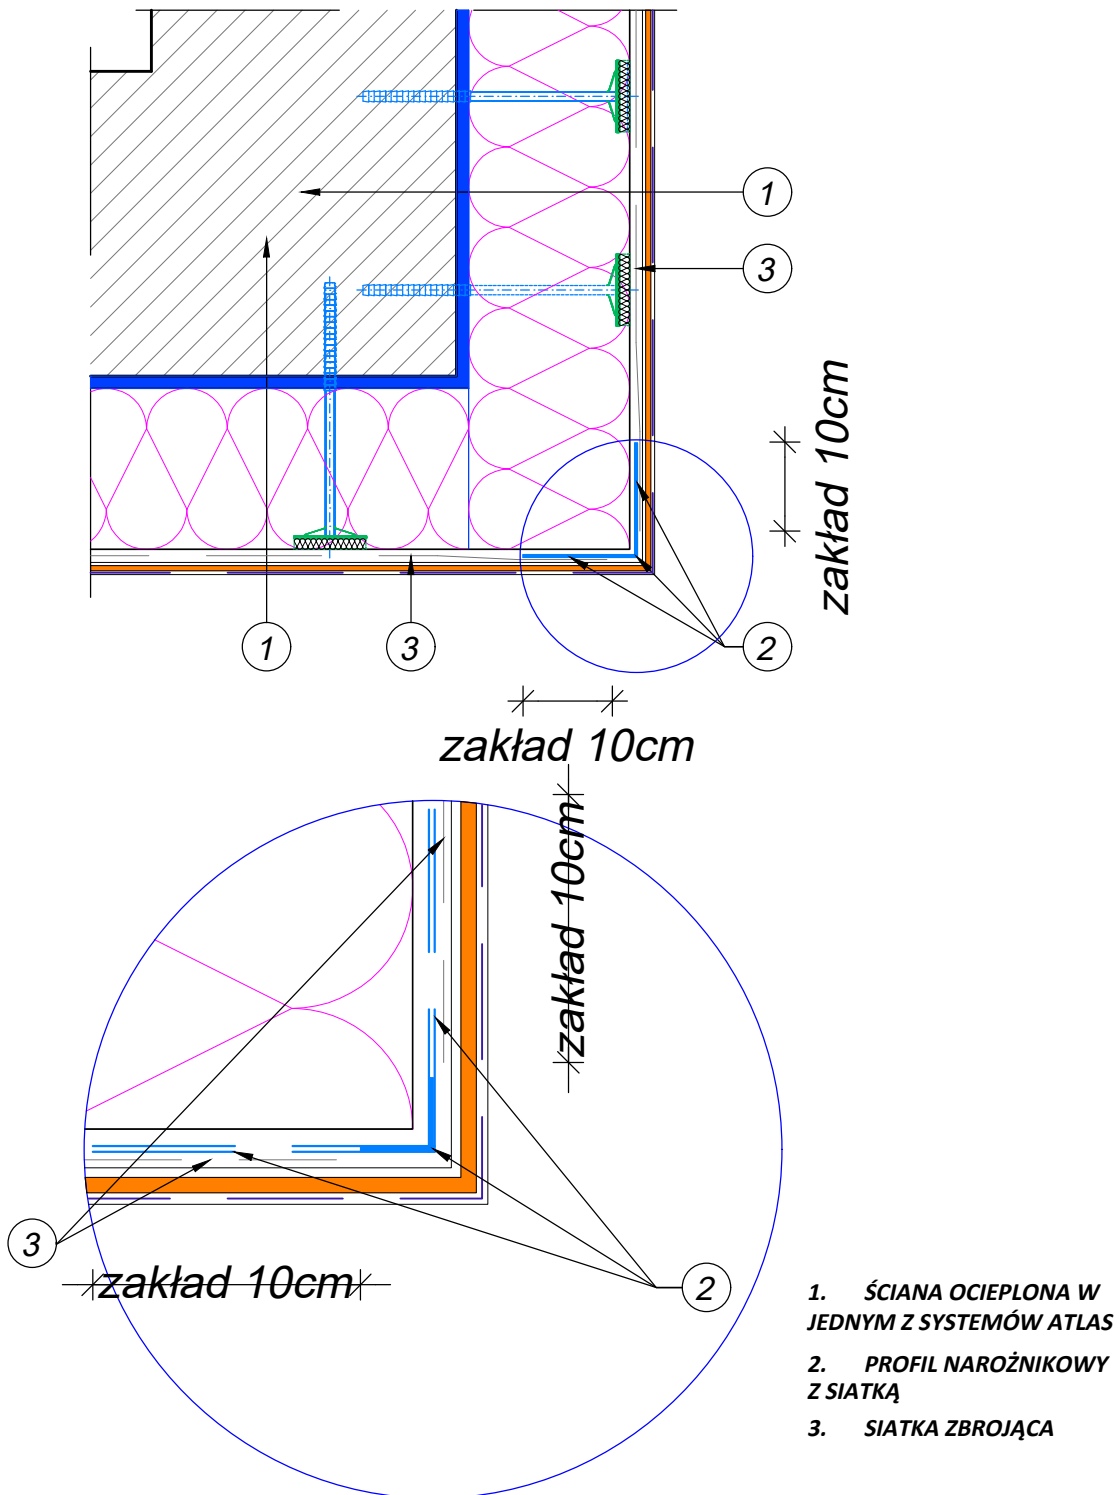

 USŁUGI PROJEKTOWE WIELOBRANŻOWE	Jednostka projektowa: <u>F.C Usługi Projektowe</u> <u>Wielobranżowe-</u> <u>Franiszek Czerwiński</u> ul. Wałowa 8, 48-210 Biłata tel. 791-283-239 email: uslugiprojektowe09@gmail.com		Inwestor: Sąd Rejonowy w Rudzie Śląskiej ul. Bukowa 5a, 41-700 Ruda Śląska		
			Nazwa zadania: Remont budynku Sądu Rejonowego w Rudzie Śląskiej		
Zespół projektowy:			nr uprawnień	data	podpis
opracował mgr inż. Franciszek Czerwiński			-	VII 2023	
Przedmiot rysunku: SZCZEGÓŁ JUKI ADU SIATEK W NAROŻNIKU ZEWNĘTRZNYM			stadium: 7GŁ OSZENIE	skala: 1:10	nr rysunku: 13