


Szczegół uszczelnienia dylatacji nadziemnej

DN-1

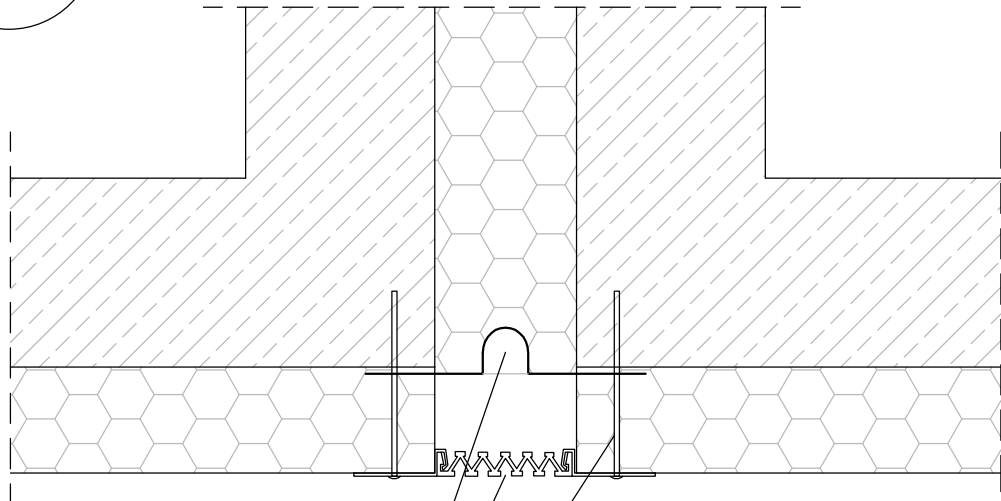


taśma dylatacyjna Deflex 500

Profil dylatacyjny Deflex 322

Łącznik mechaniczny

DN-2

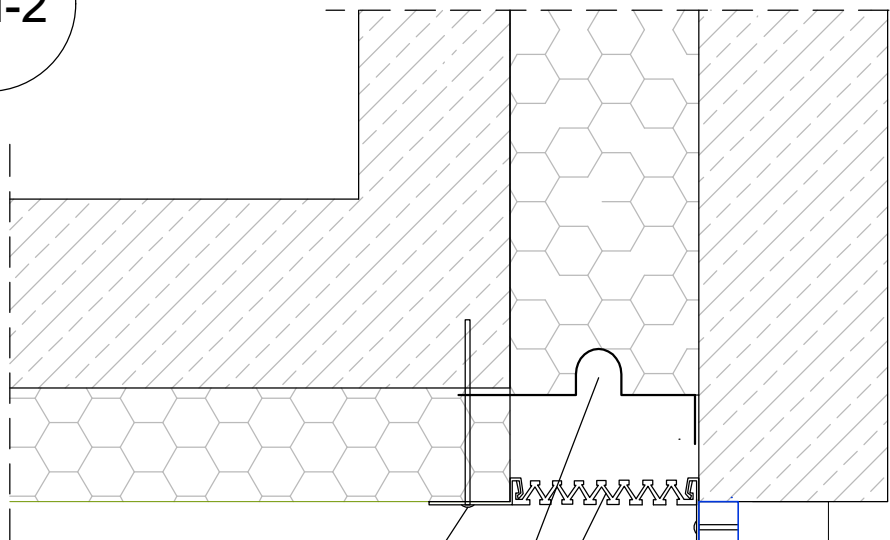


Łącznik mechaniczny

taśma dylatacyjna Deflex 500

Profil dylatacyjny Deflex 322

DN-3

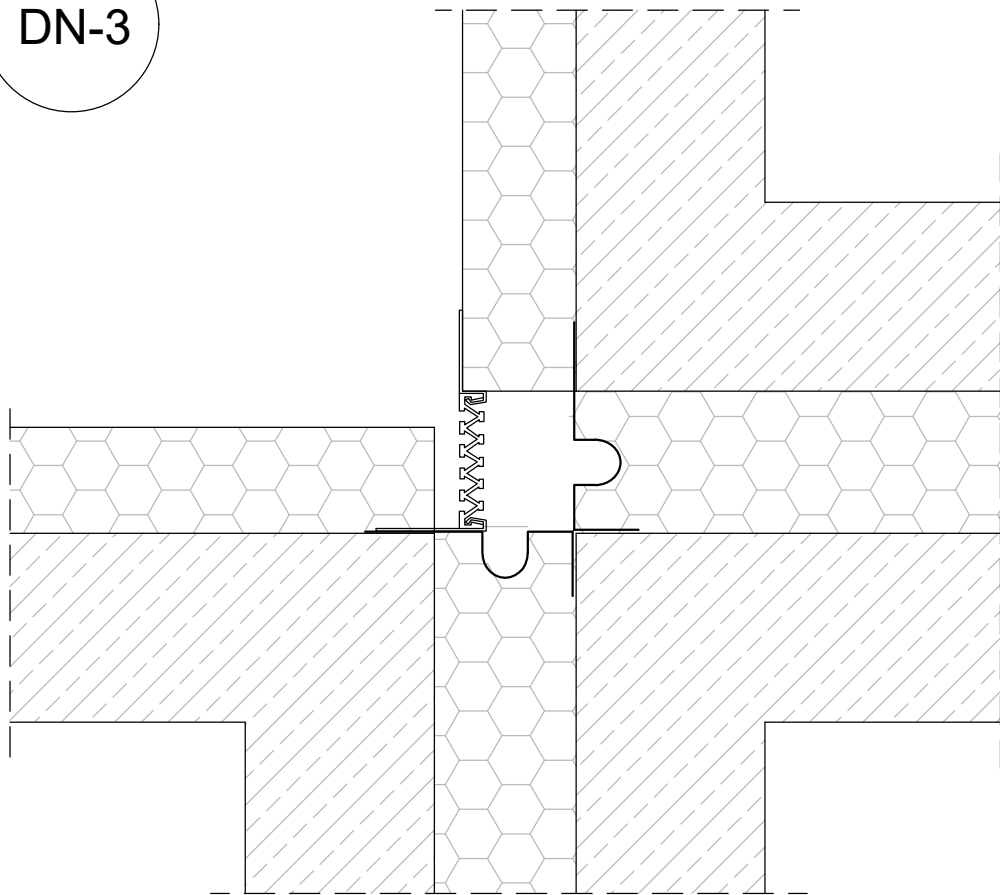

 USŁUGI PROJEKTOWE WIELOBRANŻOWE	Jednostka projektowa: <i>F.C Usługi Projektowe</i> <i>Wielobranżowe-</i> <i>Franciszek Czerwiński</i> ul. Wałowa 8, 48-210 Biała tel. 791-283-239 email: uslugiprojektowe09@gmail.com		Inwestor: Sąd Rejonowy w Rudzie Śląskiej ul. Bukowa 5a, 41-700 Ruda Śląska		
			Nazwa zadania: Remont budynku Sądu Rejonowego w Rudzie Śląskiej		
	Zespół projektowy:				
opracował	mgr inż. Franciszek Czerwiński		nr uprawnień	data	podpis
		-		VII 2023	
Przedmiot rysunku: SZCZEGÓŁ USZCZELNIENIA DYLATACJI NADZIEMNEJ		stadium: ZGŁOSZENIE		skala: 1:10	nr rysunku: 15