


Szczegół uszczelnienia dylatacji podziemnej

DP-1

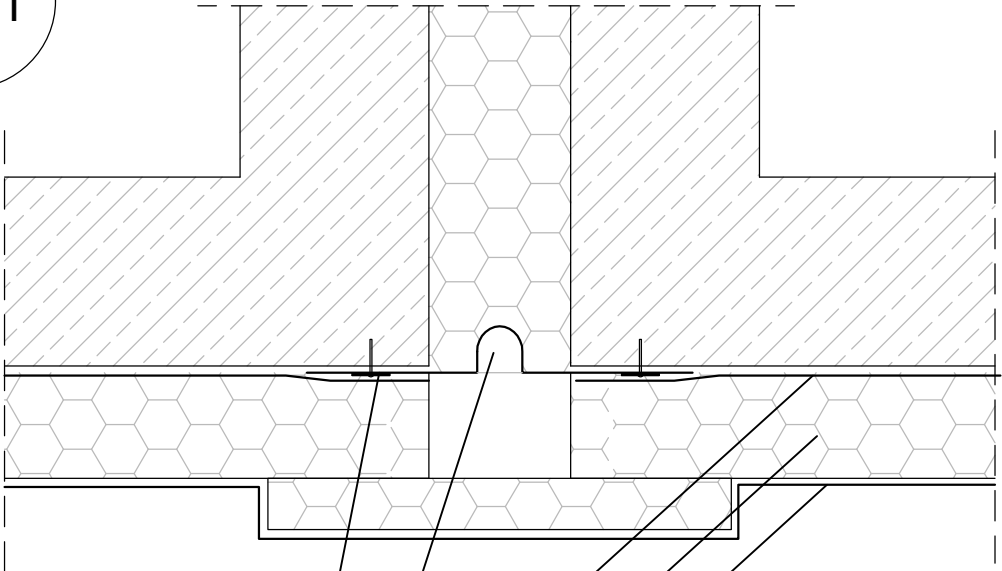

płaskowniki dociskowe


taśma uszczelniająca

izolacja ciężka Weber

płyta styropianowa

folia korkowa

DP-2

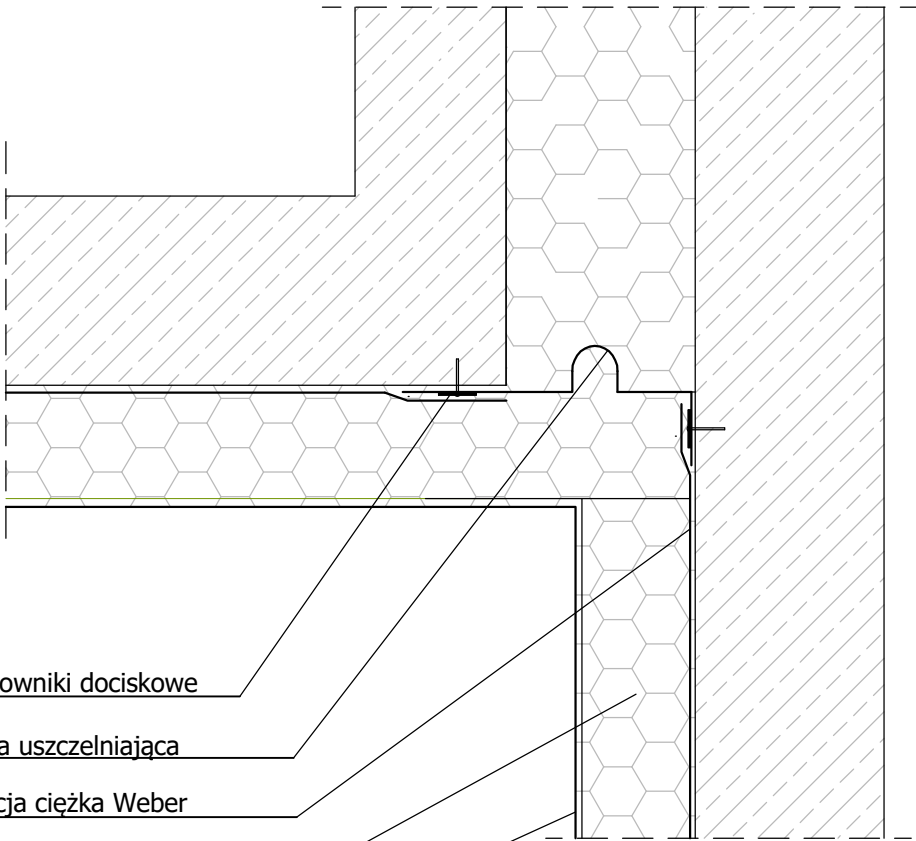

płaskowniki dociskowe


taśma uszczelniająca

izolacja ciężka Weber

płyta styropianowa

folia korkowa

DP-3

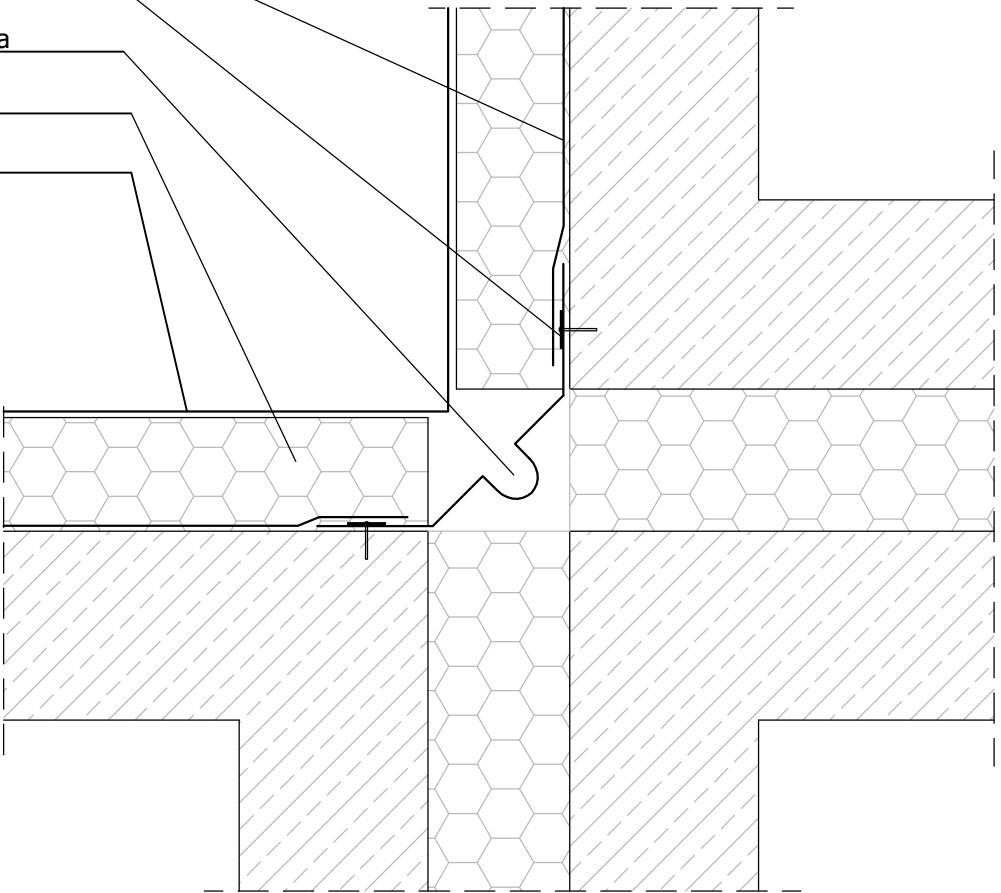

izolacja ciężka Weber

płaskowniki dociskowe

taśma uszczelniająca

płyta styropianowa

folia korkowa

 USŁUGI PROJEKTOWE WIELOBRANŻOWE	Jednostka projektowa: <u>F.C Usługi Projektowe</u> <u>Wielobranżowe-</u> <u>Franiszek Czerwiński</u> ul.Wałowa 8, 48-210 Biała tel. 791-283-239 email: uslugiprojektowe09@gmail.com		Inwestor: Sąd Rejonowy w Rudzie Śląskiej ul. Bukowa 5a, 41-700 Ruda Śląska		
			Nazwa zadania: Remont budynku Sądu Rejonowego w Rudzie Śląskiej		
	Zespół projektowy:		nr uprawnień	data	podpis
	opracował mgr inż. Franciszek Czerwiński		-	VII 2023	
Przedmiot rysunku: SZCZEGÓŁ USZCZELNIENIA DYLATACJI PODZIEMNEJ			stadium: ZGŁOSZENIE	skala: 1:10	nr rysunku: 16