


# Szczegół docieplenia cokołu

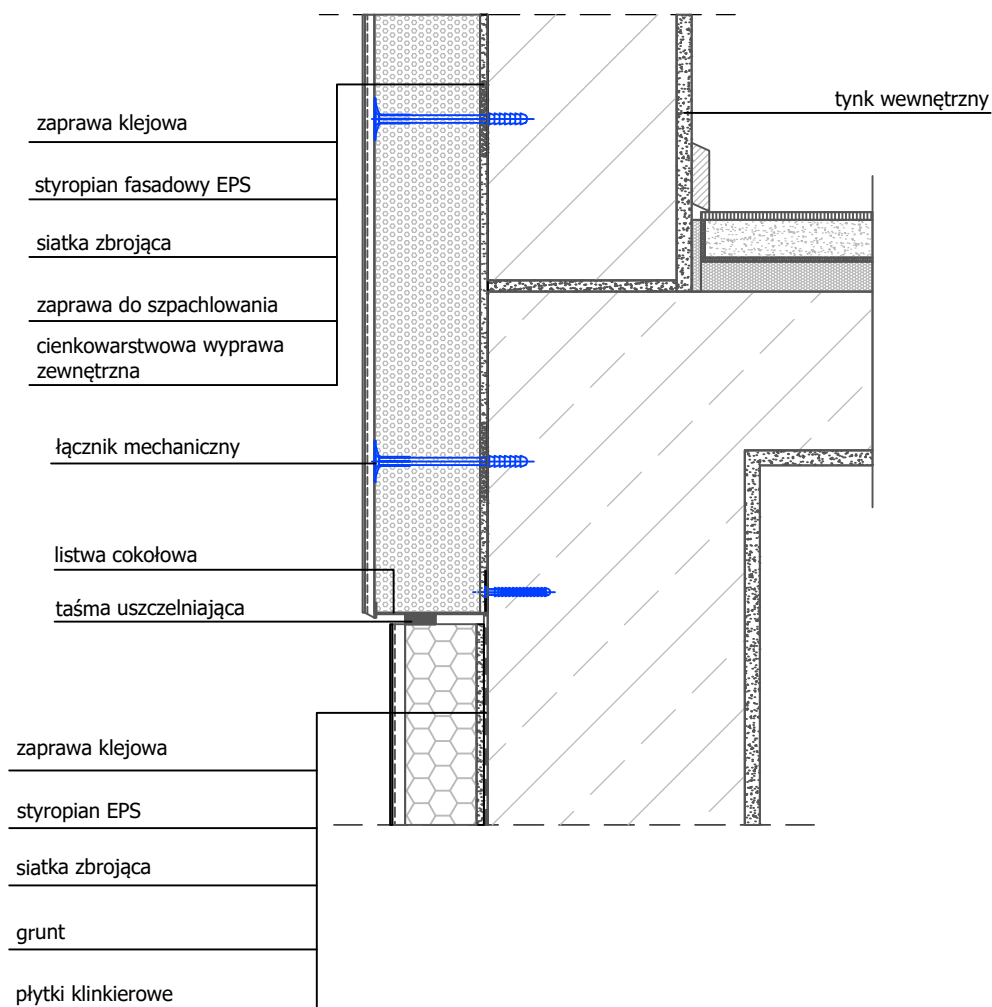

Jednostka projektowa:  
**F.C Usługi Projektowe**  
**Wielobranżowe-**  
**Franiszek Czerwiński**  
ul. Wałowa 8, 48-210 Biła  
tel. 791-283-239  
email:  
uslugiprojektowe09@gmail.com

Inwestor:  
**Sąd Rejonowy w Rudzie Śląskiej**  
**ul. Bukowa 5a,**  
**41-700 Ruda Śląska**

Nazwa zadania:  
**Remont budynku Sądu Rejonowego**  
**w Rudzie Śląskiej**

Zespół projektowy:		nr uprawnień	data	podpis
opracował	mgr inż. Franciszek Czerwiński	-	VII 2023	
Przedmiot rysunku: SZCZEGÓŁ DOCIEPLENIA COKOŁU I MONTAŻU PŁYTEK		stadium: ZGŁOSZENIE	skala: 1:10	nr rysunku: 7