


Szczegół docieplenia strefy podparapetowej

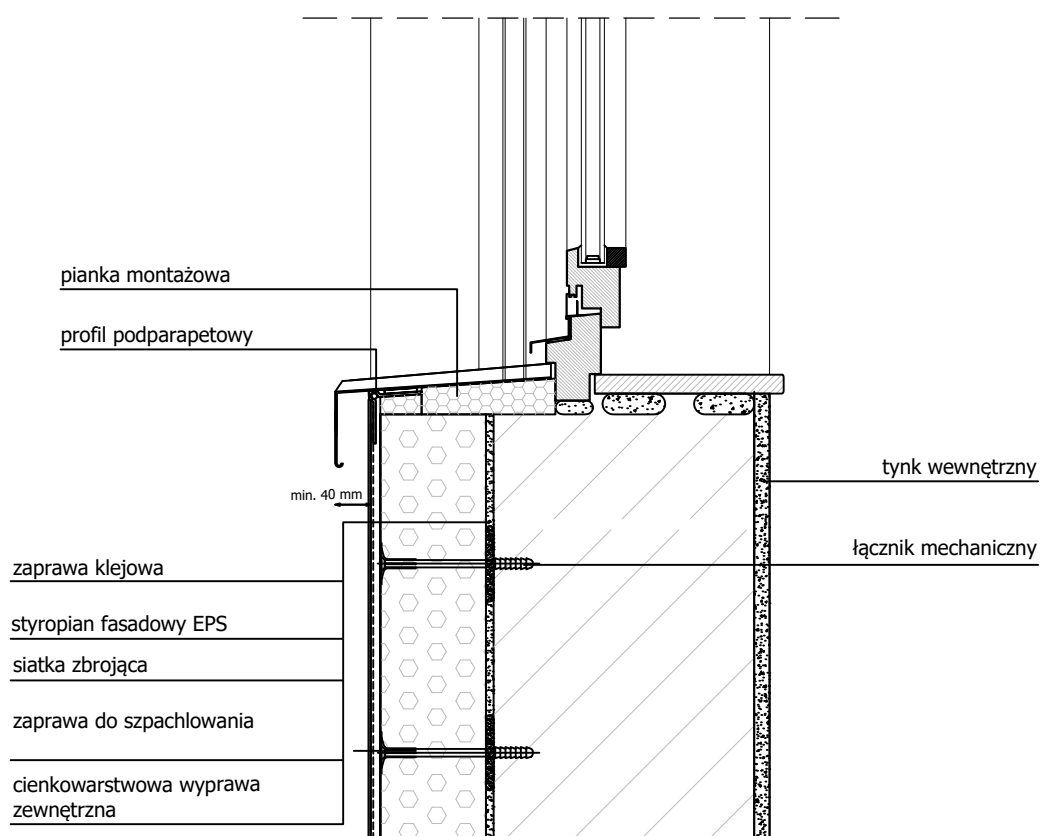

USŁUGI PROJEKTOWE
WIELOBRANŻOWE

Jednostka projektowa:
F.C. Usługi Projektowe
Wielobranżowe-
Franiszek Czerwiński
ul. Wałowa 8, 48-210 Biła
tel. 791-283-239
email:
uslugiprojektowe09@gmail.com

Inwestor:
Sąd Rejonowy w Rudzie Śląskiej
ul. Bukowa 5a,
41-700 Ruda Śląska

Nazwa zadania:
Remont budynku Sądu Rejonowego
w Rudzie Śląskiej

| Zespół projektowy: | | nr uprawnień | data | podpis |
|--|--------------------------------|------------------------|----------------|------------------|
| opracował | mgr inż. Franciszek Czerwiński | - | VII 2023 | |
| Przedmiot rysunku: SZCZEGÓŁ DOCIEPLENIE STREFY PODPARAPETOWEJ | | stadium: ZGŁOSZENIE | skala: 1:10 | nr rysunku: 8 |