


# Szczegół docieplenia ściany w ościeżu

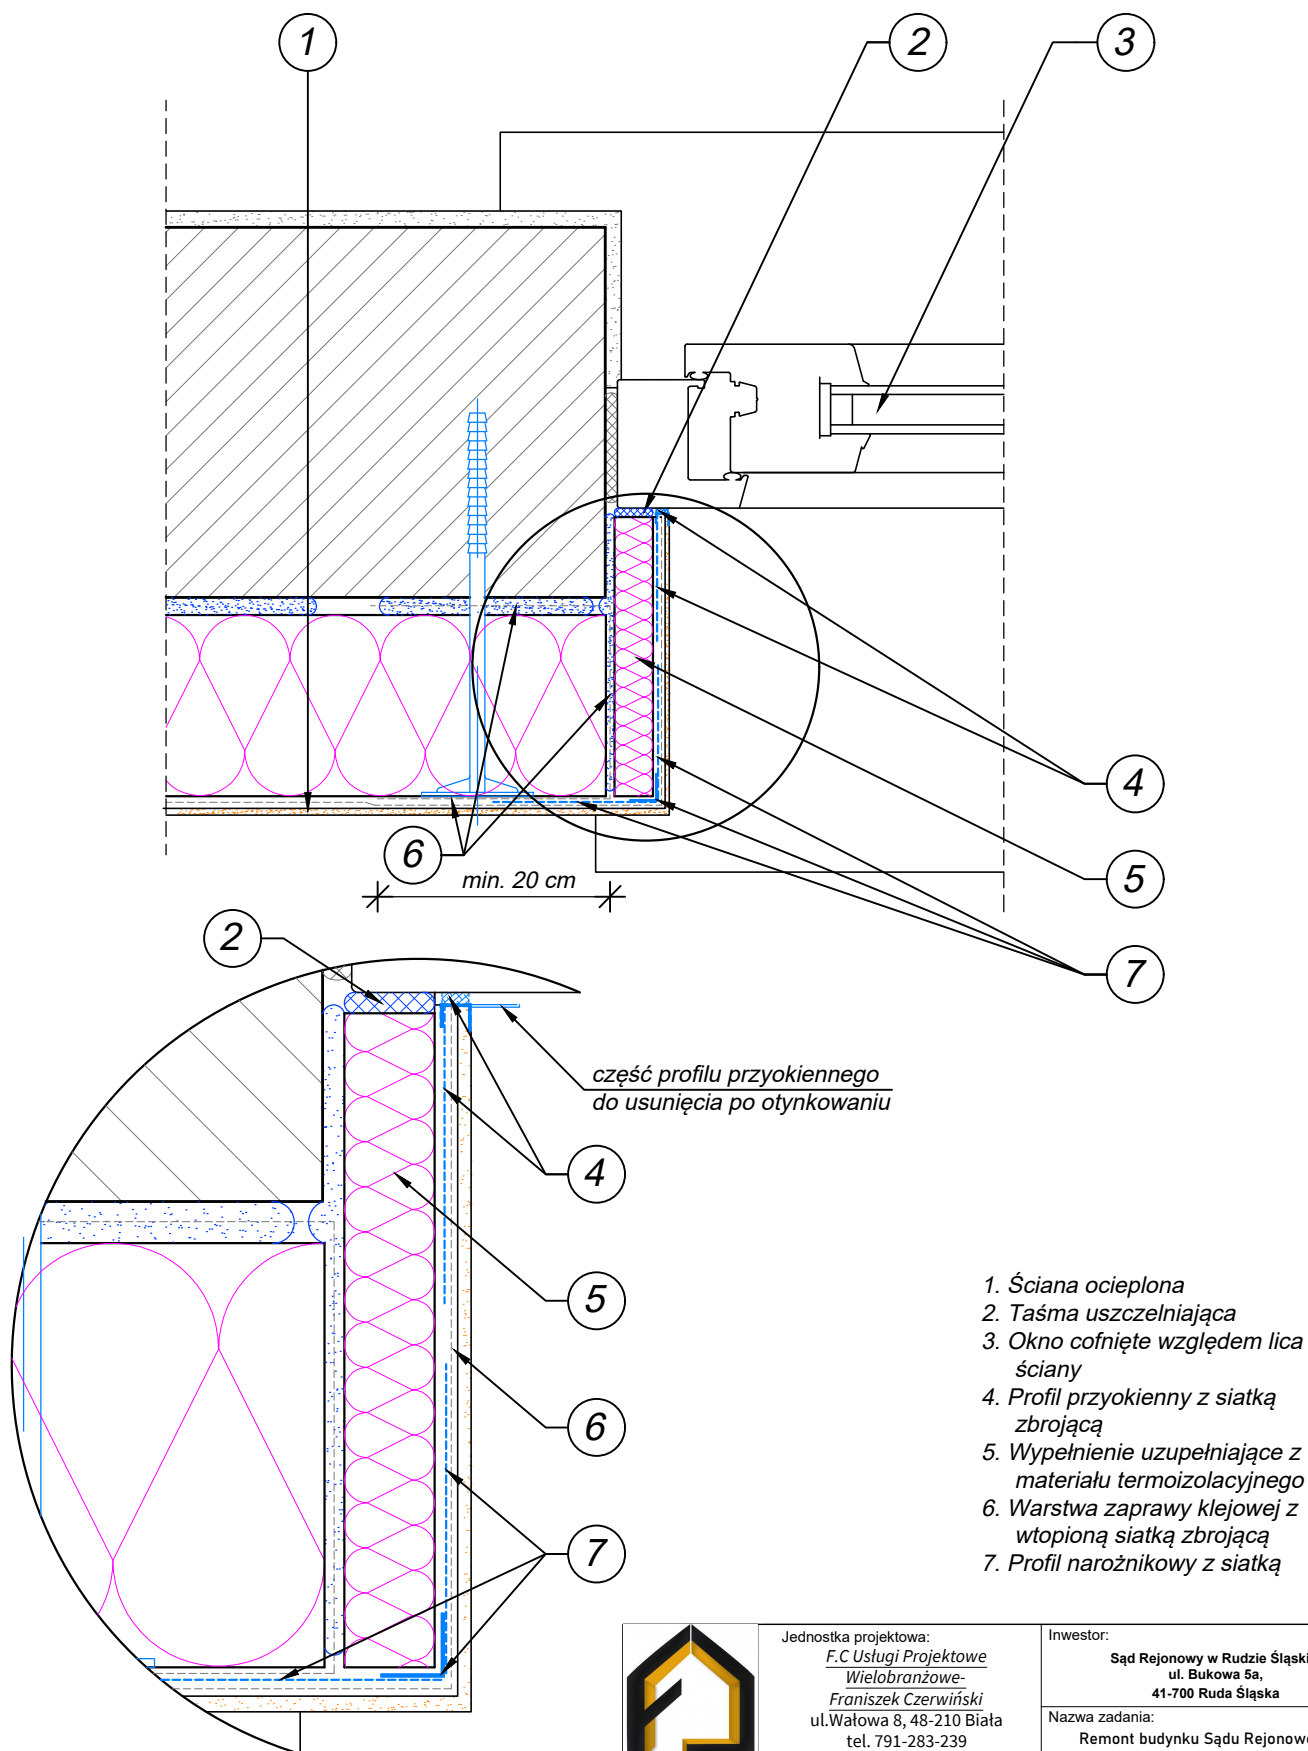

USŁUGI PROJEKTOWE  
WIELOBRANŻOWE

Jednostka projektowa:  
**F.C Usługi Projektowe  
Wielobranżowe-  
Franciszek Czerwiński**  
ul. Wałowa 8, 48-210 Biłata  
tel. 791-283-239  
email:  
uslugiprojektowe09@gmail.com

Inwestor:  
**Sąd Rejonowy w Rudzie Śląskiej  
ul. Bukowa 5a,  
41-700 Ruda Śląska**

Nazwa zadania:  
**Remont budynku Sądu Rejonowego  
w Rudzie Śląskiej**

Zespół projektowy:		nr uprawnień	data	podpis
opracował	mgr inż. Franciszek Czerwiński	-	VII 2023	
Przedmiot rysunku: SZCZEGÓŁ DOCIEPLENIE ŚCIANY W OŚCIEŻU		stadium: ZGŁOSZENIE	skala: 1:10	nr rysunku: 9