


WIELOFUNKCYJNEGO Z APLIKACJI W LUBARTOWIE, UL.KOSMONAUTÓW 11,ZA SP-4.

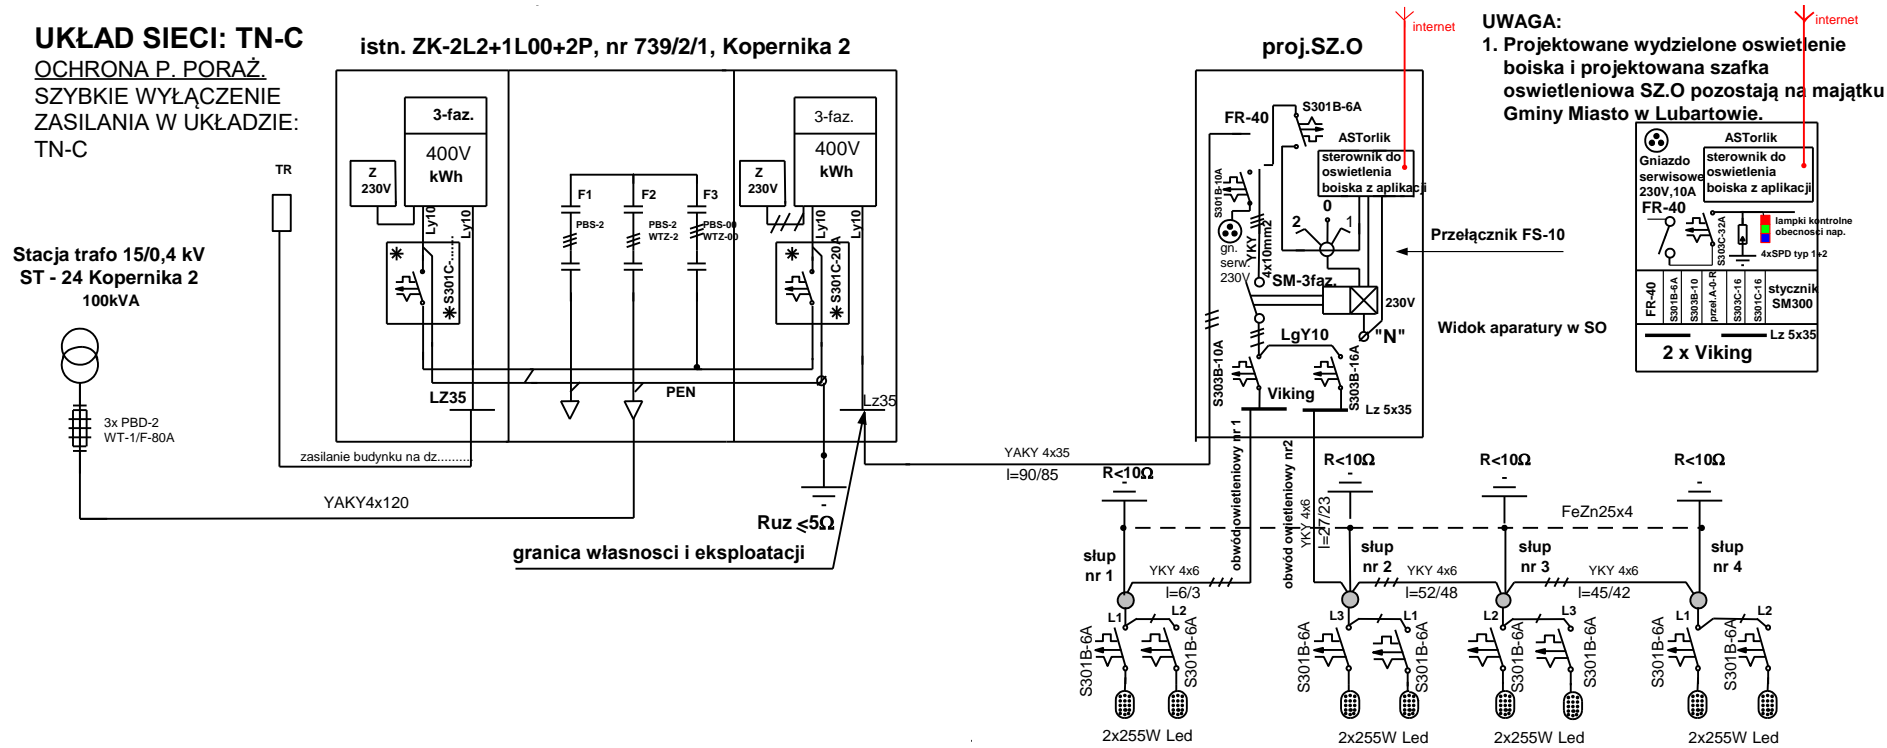

* – przystosowane do oplombowania

1. Projektowane słupy oświetleniowe stalowe ocynk.: typu CN 10, H=10m - szt.4.
2. Oprawy oświetleniowe Led :255W - szt.8.
3. Belka do mocowania opraw na słupie : B2/100-60 - szt.4.
4. Linia kablowa zasilająca YAKY 4x35mm², l = 90m/85mb.

Investor:	Gmina Miasto Lubartów, ul. Jana Pawła II nr 12, 21-100 Lubartów			RYS. Nr
Objekt:	Oświetlenie boiska wielofunkcyjnego za SP-4, działka nr 146/45			2/T
Treść rys:	Schemat zasilania opraw oświetleniowych zdalnie z aplikacji			
Projektował:	Imię i nazwisko	UPR. NR	PODPIS	DATA
	Stanisław Mitura	LUB/0113/POOE /09		23.10.2023