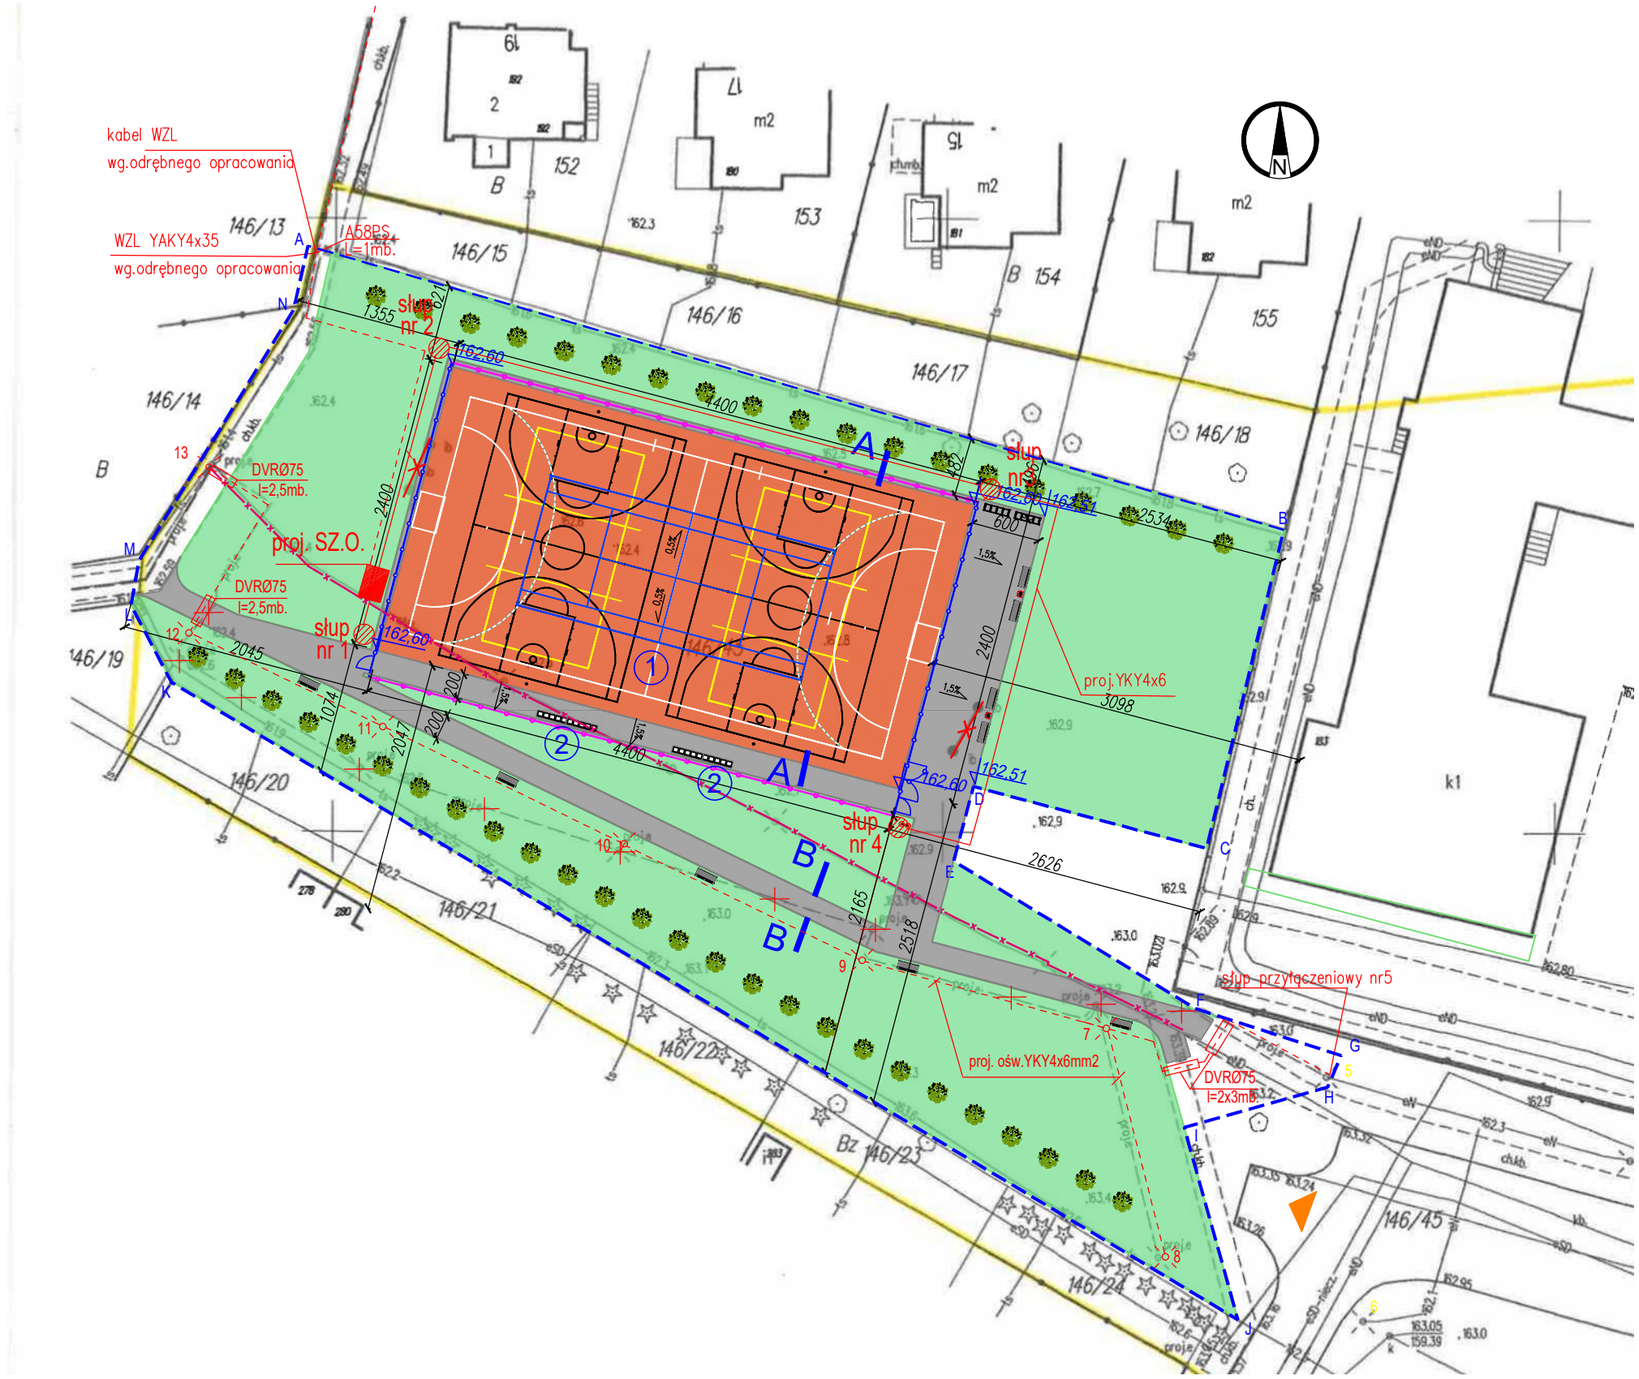

UWAGI:
ZASADY WYKORZYSTANIA PROJEKTU
Niniejszy projekt stanowi niepowtarzalną dokumentację budowlaną przewidzianą do realizacji z zachowaniem przepisów prawa autorskiego przysługującego projektantowi. Ustawa o prawie autorskim z 1994 roku (dz.u. nr 24 poz. 83).
Wszelkie zmiany w projekcie i na etapie realizacji muszą być wcześniej skonsultowane i zaakceptowane przez projektanta.
Powielanie i rozpowszechnianie jest zabronione.

1. PRACE PROWADZIĆ W OPARCIU O DOKUMENTACJĘ TECHNICZNĄ, USTALENIA Z UŻYTKOWNIKAMI PROJEKTOWANEGO OBIEKTU ORAZ WYTYCZNE PRODUCENTÓW OSTATECZNIE WYBRANEGO SYSTEMU NAWIERZCHNI SPORTOWYCH
2. PRACE PROWADZIĆ W OPARCIU O DOKUMENTACJĘ TECHNICZNĄ ORAZ WYTYCZNE PRODUCENTÓW AKCESORIÓW I SPRZĘTU SPORTOWEGO OSTATECZNIE WYBRANEGO DO REALIZACJI PROJEKTU
3. WSZELKIE ZMIANY, KTÓRE WYKONAWCA ZDECYDUJE SIĘ WPROWADZIĆ, RÓWNIEŻ TE, KTÓRE SŁUŻĄ JEDYNIE ZMIANIE TECHNOLOGII WINNY BYĆ PRZEDSTAWIONE NADZOROWI AUTORSKIEMU.

LEGENDA

- A - N — GRANICA TERENU OPRACOWANIA
- (1) BOISKO WIELOFUNKCYJNE O WYMIARACH 24x44m

DYSCYPLINY NA BOISKU WIELOFUNKCYJNYM
PIŁKA NOŻNA I RĘCZNA O POLU GRY 20x40m
KOSZYKÓWKA O POLU GRY 15x22m
SIATKÓWKA O POLU GRY 9x18m
TENIS O POLU GRY 11x24m

- (2) MODUŁOWE SIEDZISKO SYSTEMOWE, 10 MIEJSC
- KOSZ NA ŚMIECI
- ŁAWKA Z OPARCIEM
- WOLNOSTOJACY STOJAK NA 5 ROWERÓW
- TABLICA INFORMACYJNA Z REGULAMINEM

PROPONOWANE NASADZENIA
- Tuja Szmaragd Smaragd Thuja occidentalis Żywotnik zachodni

- NAWIERZCHNIA POLIURETANOWA
- NAWIERZCHNIA Z KOSTKI BETONOWEJ GR. 6cm
- TRAWNIK
- PROJEKTOWANE OGRODZENIE WYS 4,1m
- PROJEKTOWANE OGRODZENIE WYS 6,0m
- ISTNIEJĄCE OŚWIETLENIE TERENU DO ROZBIÓRKI
- LOKALIZACJA WJAZDU Z DROGI PUBLICZNEJ UL. OKOPOWEJ
- A A — PRZEKRÓJ PRZEZ NAWIERZCHNIĘ
- ISTNIEJĄCE BRAMKI DO USUNIĘCIA
- SŁUPY DO OŚWIETLENIA BOISKA
- SŁUPY PARKOWE DO OŚWIETLENIA CHODNIKA
- KABEL YKY 4x6 DO ZASILANIA OPRAW PARKOWYCH
- KABEL YKY 4x6 DO ZASILANIA OPRAW OŚW. BOISKO
- SZAFKA ZASILAJĄCO STEROWANICZA OSWIETLENIEM SZ.O
- RURY OSŁONOWE DVRo75

NAZWA INWESTYCJI:
BUDOWA BOISKA WIELOFUNKCYJNEGO, OBIEKTÓW MAŁEJ ARCHITEKTURY WRAZ Z ZAGOSPDAROWANIEM TERENU I INFRASTRUKTURĄ TOWARZYSZĄCĄ
ul.Kosmonautów 11, 21-100 Lubartów
Identyfikatory działek: 060801_1.0001.146/45

INWESTOR:
GMINA MIASTO LUBARTÓW
ul.Jana Pawła II 12
21-100 Lubartów

ETAP: PROJEKT WYKONAWCZY

JEDNOSTKA PROJEKTOWA:
PRIMO PROJEKT Sp. z o.o.
ul. Okólna 43A/43B lok. 3B
05-270 Marki

	Imię i nazwisko:	Nr uprawnień:	Podpis:
Projektował: konstrukcja	mgr inż. Karolina Wyrwas-Zaborna	MAZ/0468/POOK/11	
Asystent:	inż.arch. Justyna Kapuścik		

Nazwa rysunku:
PLAN ZAGOSPODAROWANIA TERENU

Nr rysunku:	PT 01			Rewizja:	00
Branża:	BUDOWLANA			Format:	A3
Data:	LUTY 2024	Skala:	1:50		