

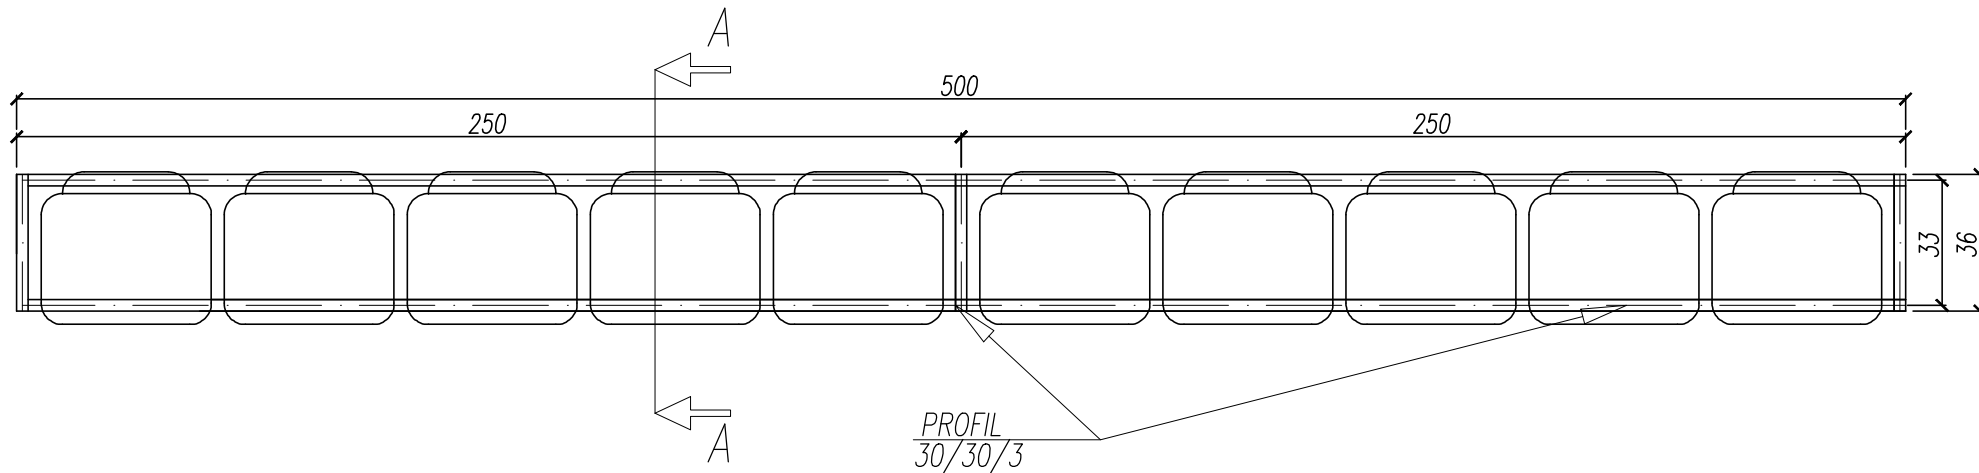


RZUT

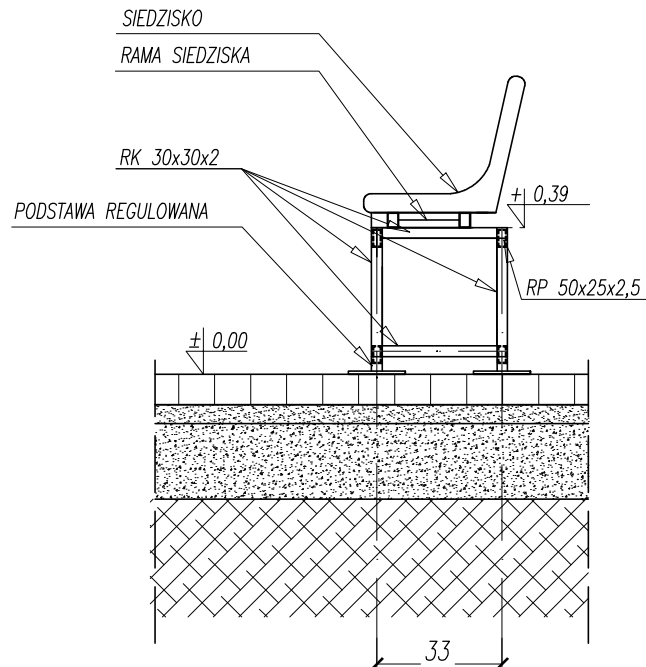


WIDOK

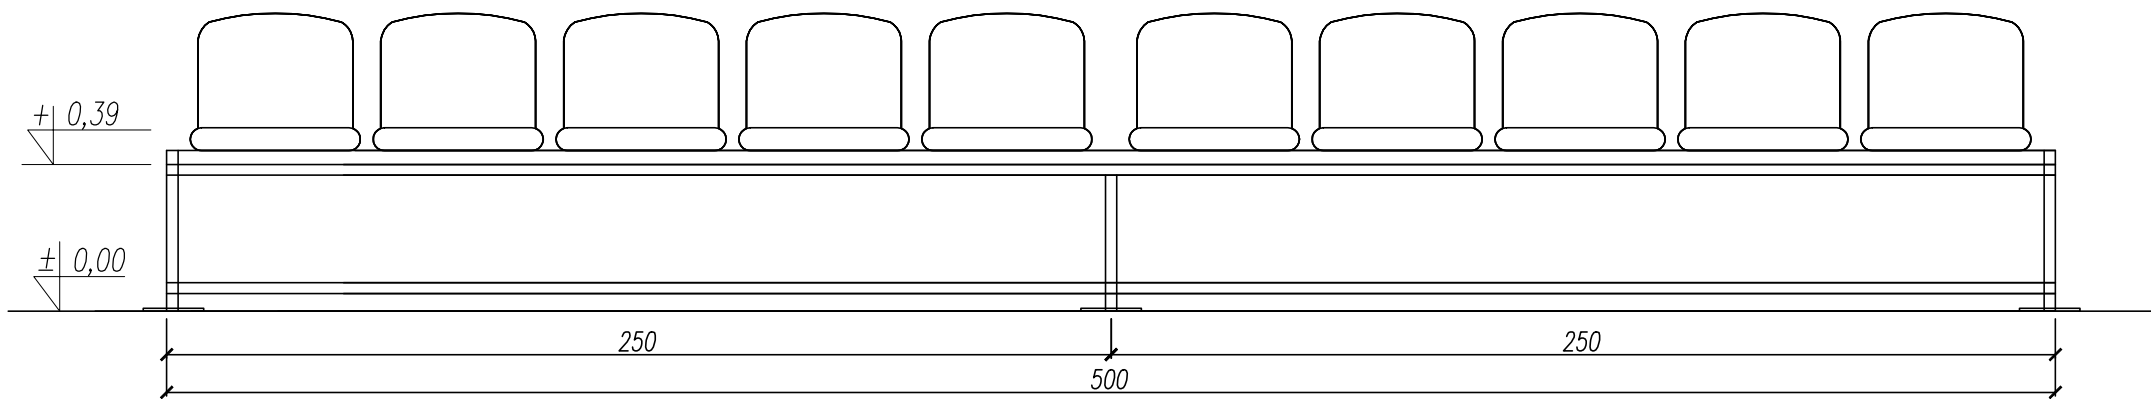

UWAGI:
ZASADY WYKORZYSTANIA PROJEKTU
Niniejszy projekt stanowi niepowtarzalną dokumentację budowlaną przewidzianą do realizacji z zachowaniem przepisów prawa autorskiego przysługującego projektantowi. Ustawa o prawie autorskim z 1994 roku (dz.u. nr 24 poz. 83).
Wszelkie zmiany w projekcie i na etapie realizacji muszą być wcześniej skonsultowane i zaakceptowane przez projektanta.
Powielanie i rozpowszechnianie jest zabronione.



- PRACE PROWADZIĆ W OPARCIU O DOKUMENTACJĘ TECHNICZNĄ, USTALENIA Z UŻYTKOWNIKAMI PROJEKTOWANEGO OBIEKTU ORAZ WYTYCZNE PRODUCENTÓW OSTATECZNIE WYBRANEGO SYSTEMU NAWIERZCHNI SPORTOWYCH
- PRACE PROWADZIĆ W OPARCIU O DOKUMENTACJĘ TECHNICZNĄ ORAZ WYTYCZNE PRODUCENTÓW AKCESORIÓW I SPRZĘTU SPORTOWEGO OSTATECZNIE WYBRANEGO DO REALIZACJI PROJEKTU
- WSZELKIE ZMIANY, KTÓRE WYKONAWCA ZDECYDUJE SIĘ WPROWADZIĆ, RÓWNIEŻ TE, KTÓRE SŁUŻĄ JEDYNE ZMIANIE TECHNOLOGII WINNY BYĆ PRZEDSTAWIONE NADZOROWI AUTORSKIEMU.

NAZWA INWESTYCJI:
BUDOWA BOISKA WIELOFUNKCYJNEGO, OBIEKTÓW MAŁEJ ARCHITEKTURY
WRAZ Z ZAGOSPDAROWANIEM TERENU I INFRASTRUKTURĄ TOWARZYSZĄCĄ
ul.Kosmonautów 11, 21-100 Lubartów
Identyfikatory działek: 060801_1.0001.146/45

INWESTOR:
 GMINA MIASTO LUBARTÓW
ul.Jana Pawła II 12
21-100 Lubartów

ETAP: PROJEKT WYKONAWCZY

JEDNOSTKA PROJEKTOWA:
 PRIMO PROJEKT Sp. z o.o.
ul. Okólna 43A/43B lok. 3B
05-270 Marki

	Imię i nazwisko:	Nr uprawnień:	Podpis:
Projektował: konstrukcja	mgr inż. Karolina Wyrwas-Zaborna	MAZ/0468/P00K/11	
Asystent:	inż.arch. Justyna Kapuscik		

Nazwa rysunku:
MODUŁOWE SIEDZISKO SYSTEMOWE
RZUT, WIDOK ,PRZEKRÓJ

Nr rysunku:	PT 07	Rewizja:	00
Branża:	BUDOWLANA	Format:	A3
Data:	LUTY 2024	Skala:	1:20