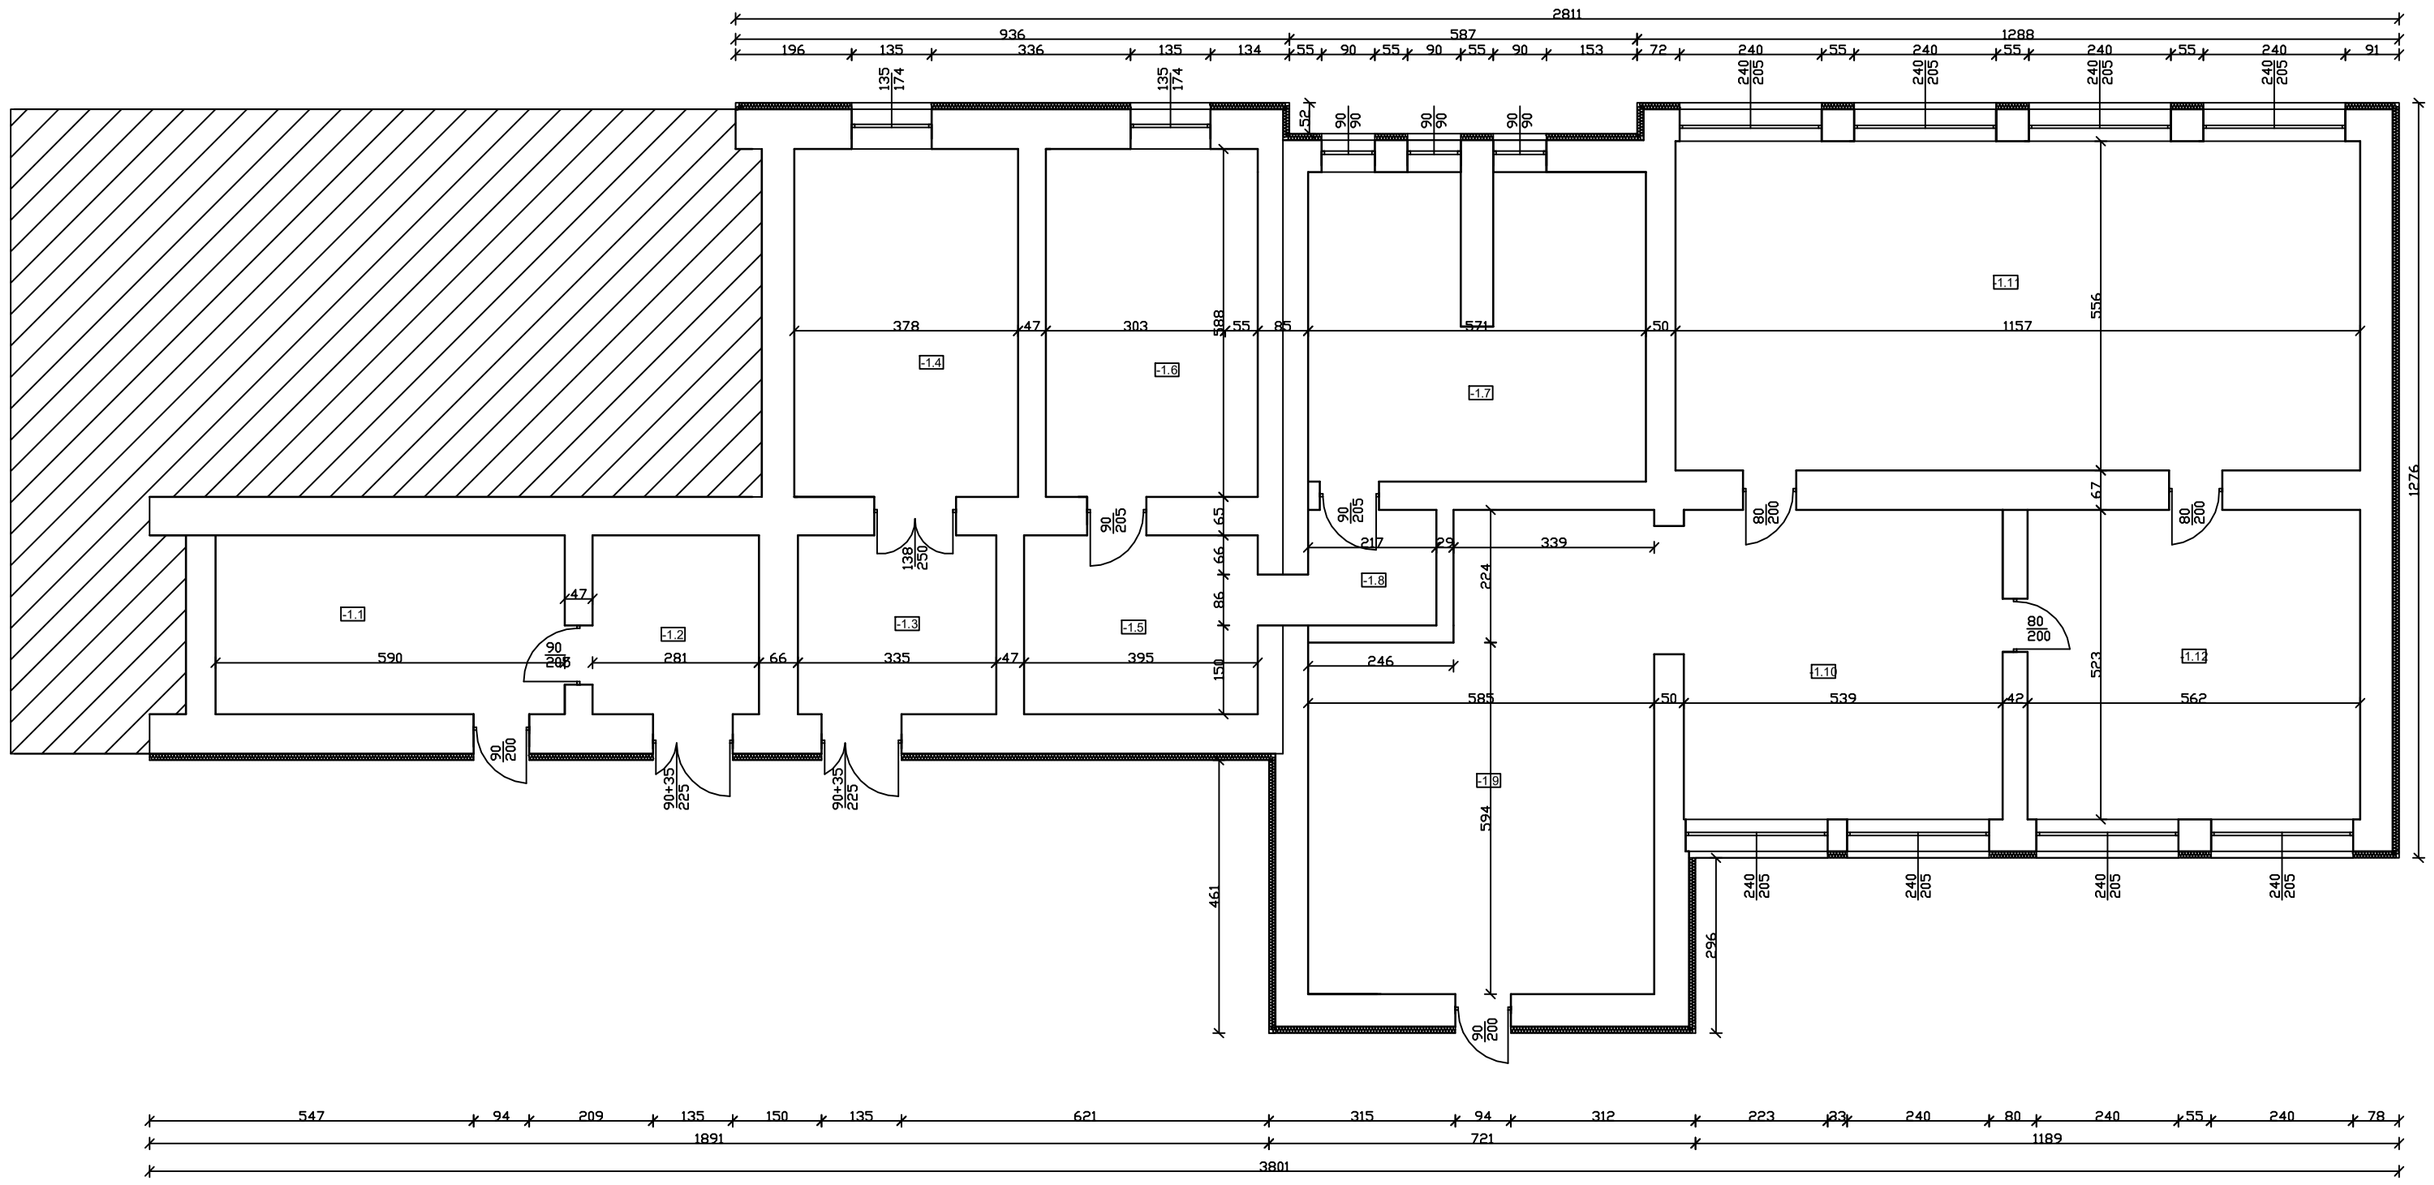

Zestawienie pomieszczeń piwnica		
Nr.	Pomieszczenie	pow. m2
-1.1	magazynek	15,07
-1.2	magazynek	8,32
-1.3	komunkacja	10,12
-1.4	pom.technicne	22,22
-1.5	komunkacja	11,93
-1.6	magazyn opału	21,05
-1.7	kotłownia	28,48
-1.8	komunikacja	4,13
-1.9	klatak schodowa	29,34
-1.10	komnukacja	28,19
-1.11	sala gimnastyczna	64,33
-1.12	sala ćwiczeń	29,39

Nazwa porjektu: Budynek oświatowy		Nr rys: IV–1
Projektant: Michal Patyk UNA/VI/8387/21/90	Podpis:	Skala: 1:200
Opracowal: Bartlomiej Mrowinski		
Nazwa rysunku: Rzut piwnic		Srona:
Faza: Inwetaryzacja	Data:kwiecen 2026 r.	