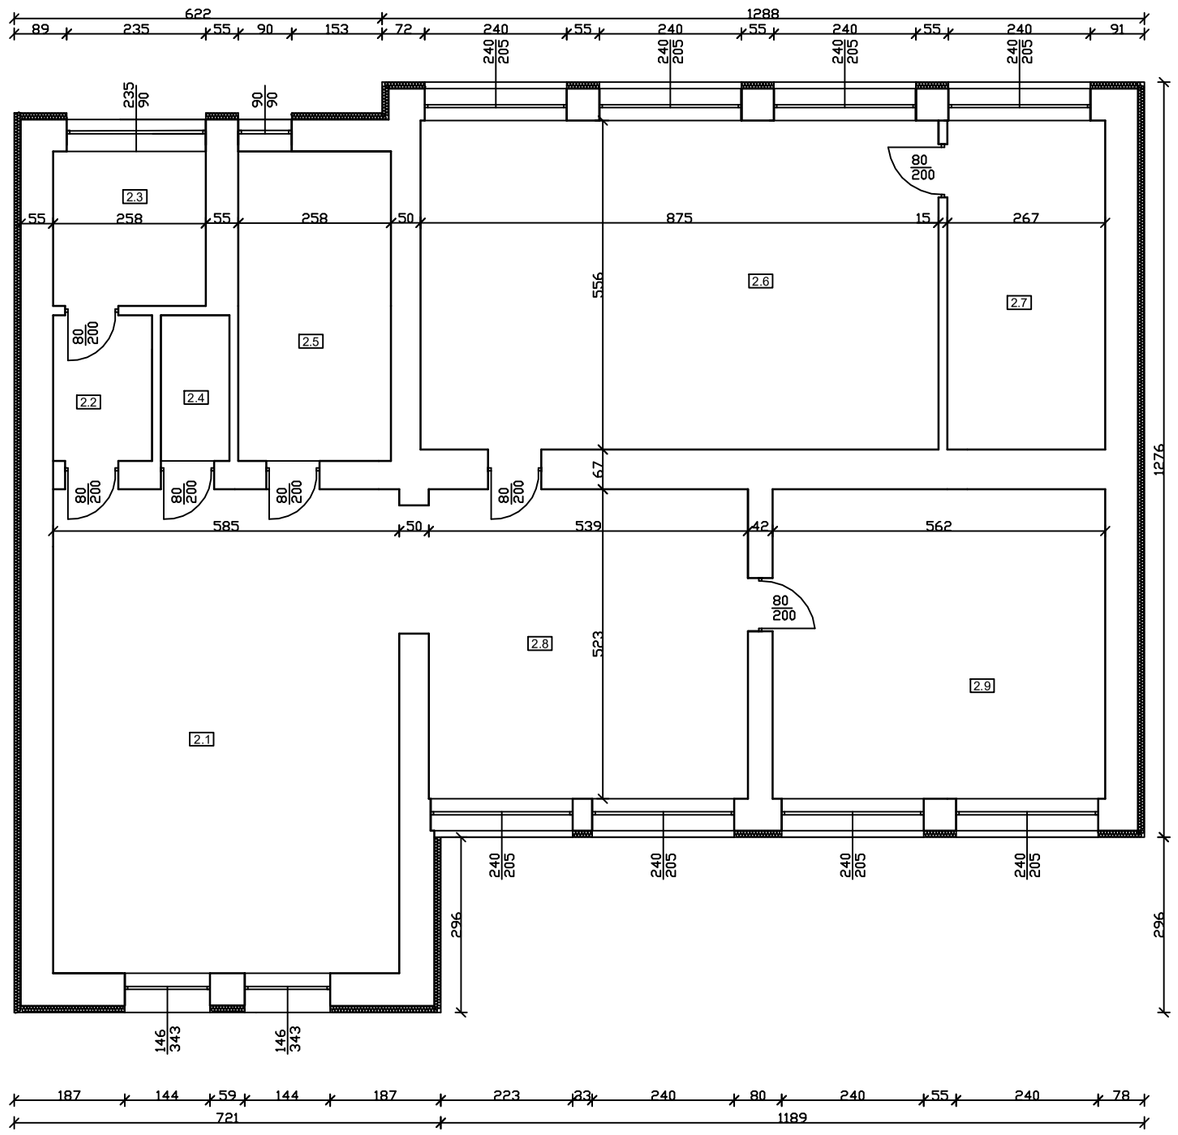

Zestawienie pomieszczeń piętra II		
Nr.	Pomieszczenie	pow. m2
2.1	Klatak schowowa	47,85
2.2	przedsionek WC	4,10
2.3	WC	6,74
2.4	pom. porządkowe	2,84
2.5	magazynek	13,50
2.6	sala lekcyjna	48,65
2.7	magazynek	14,93
2.8	komunkacja	28,20
2.9	sekretariat	29,40

Nazwa porjektu: Budynek oświatowy		Nr rys: IV–4
Projektant: Michal Patyk UNA/VI/8387/21/90	Podpis:	Skala: 1:200
Opracowal: Bartlomiej Mrowinski		
Nazwa rysunku: Rzut piętra I		Srona:
Faza: Inwetaryzacja	Data:kwiecen 2026 r	