


# Elewacja zachodnia

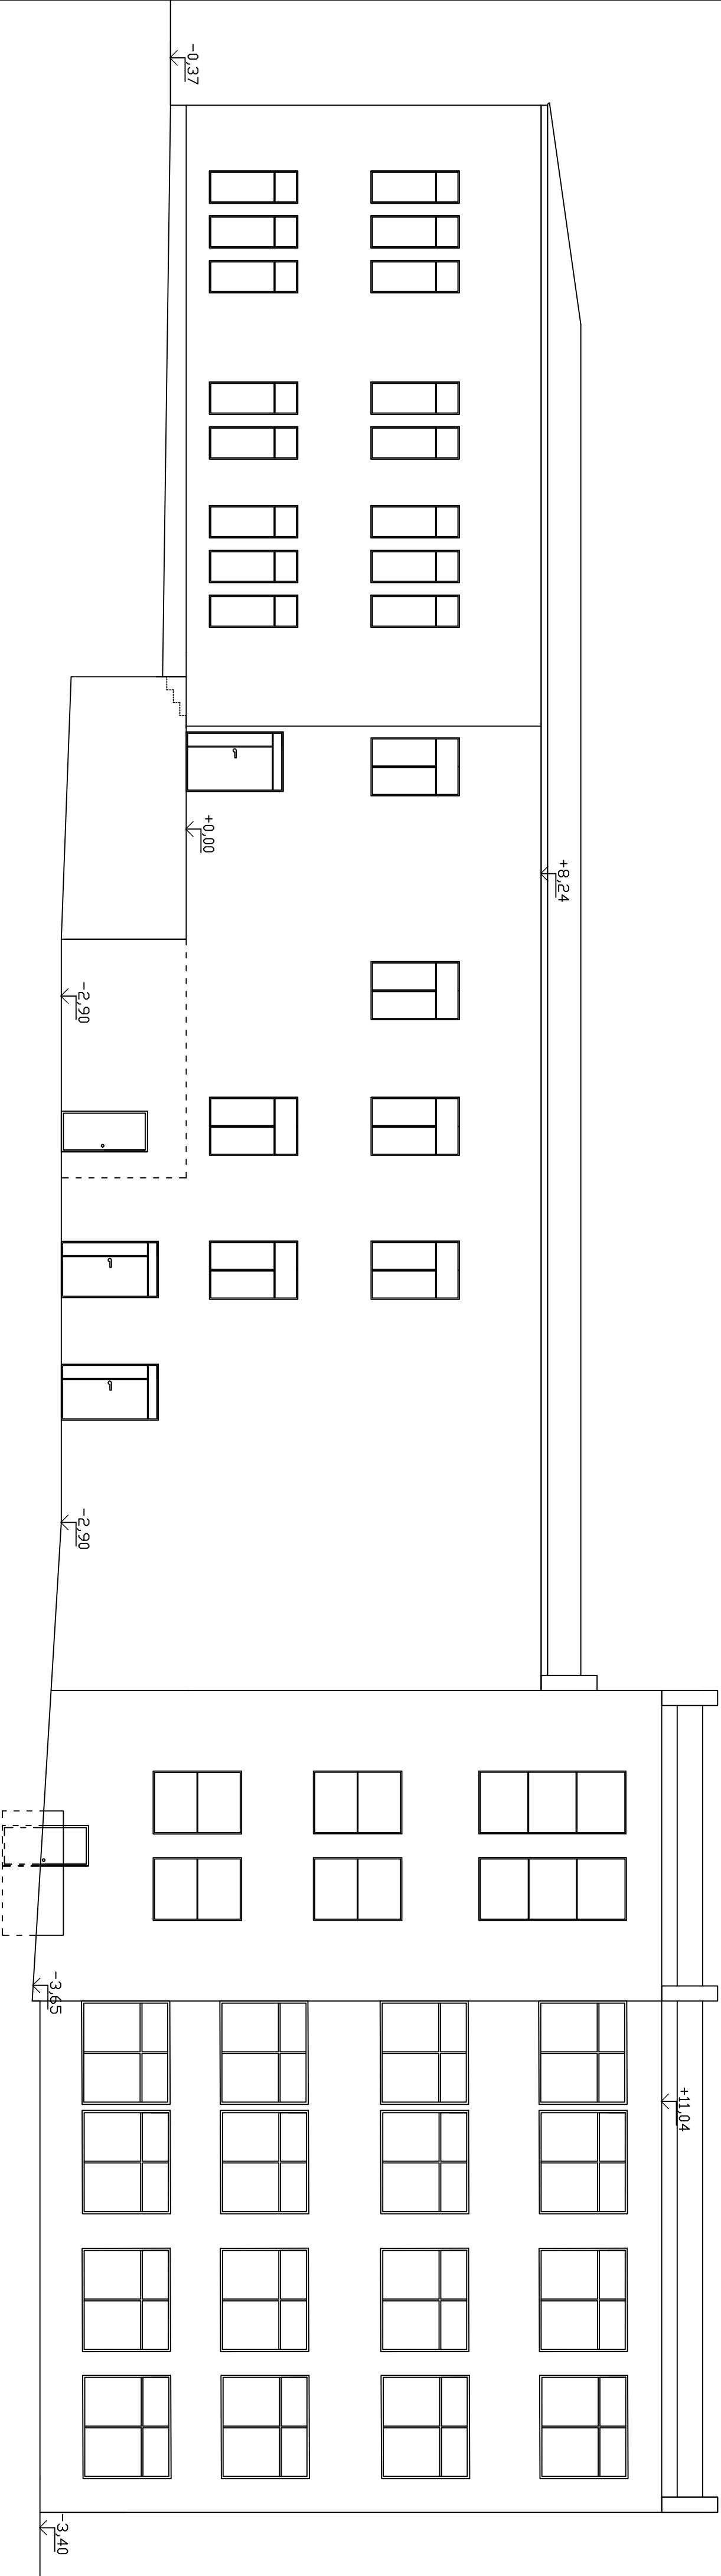

Nazwa projektu: Budynek oświatowy			Nr rys:
Projektant: Michał Potyk			IV-6
Opracował: Bartłomiej Mrowiński			Skala: 1:200
Nazwa projektu: ZACHODNIA			Strona:
Data: 14.07.2025			