


Elewacja wschodnia

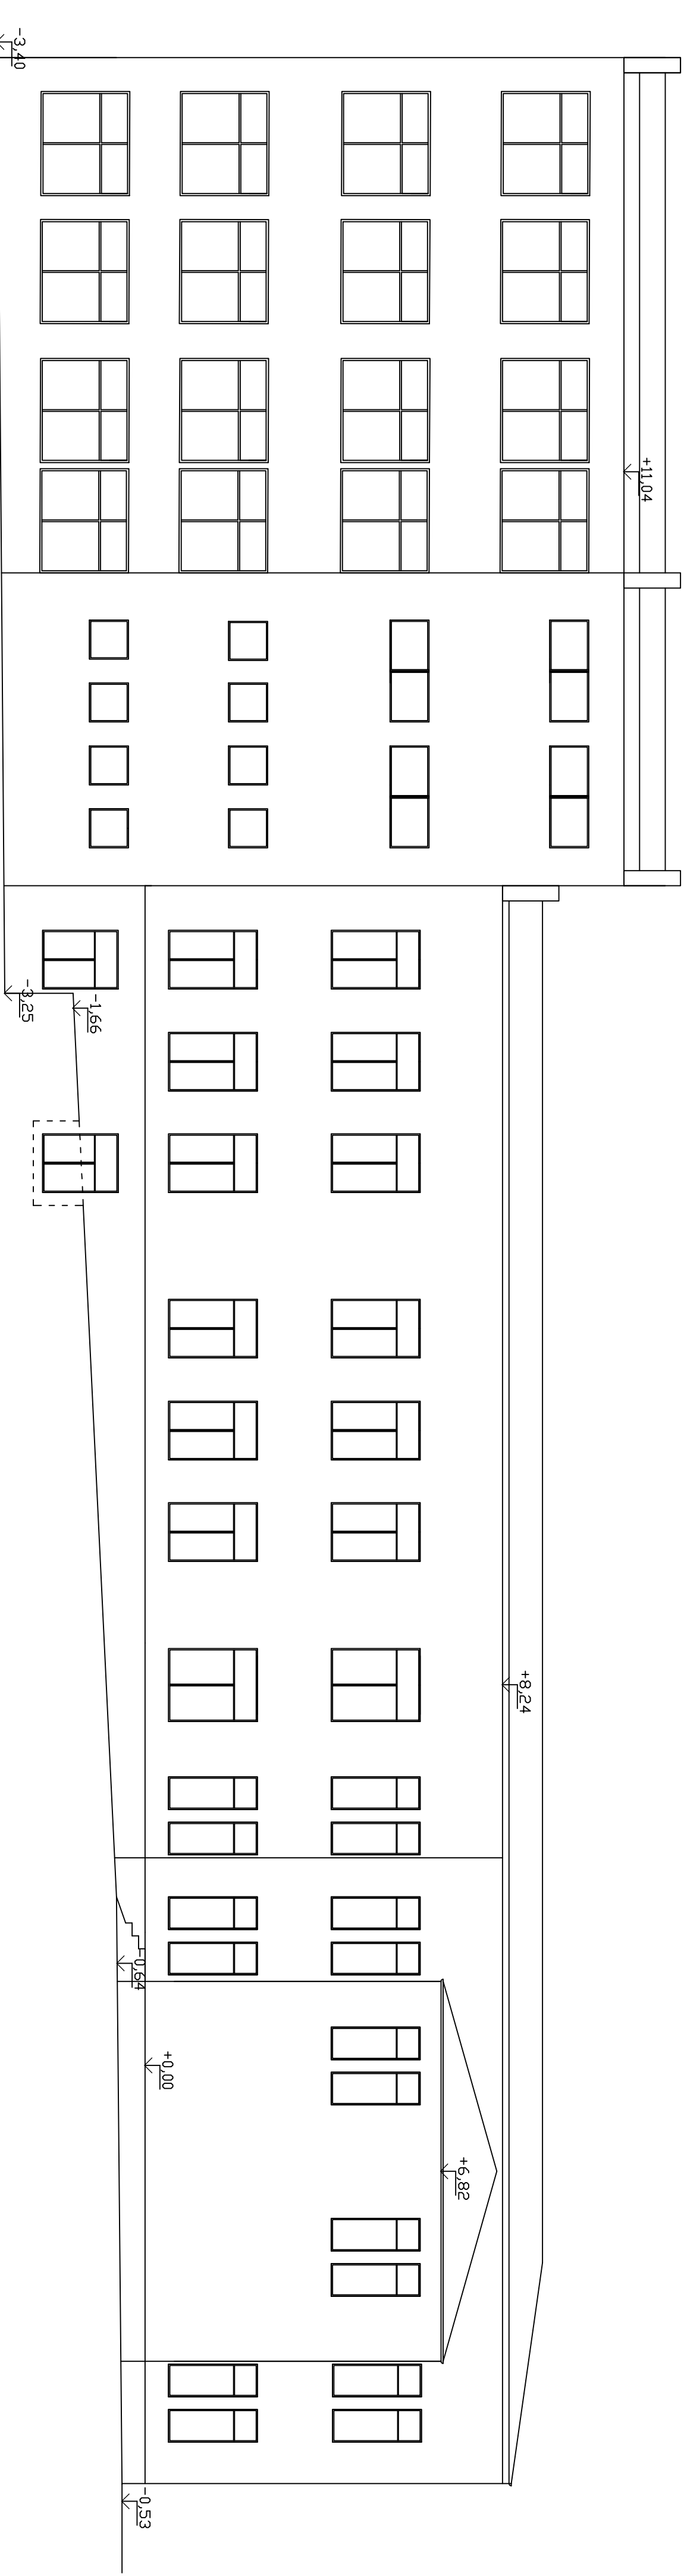

Nazwa projektu: Budynek oświatowy			Nr rys:
Projektant: Michał Potyk			IV-7
Projektant: UMN/V/8387/21/30			Skala:
Opracował: Bartłomiej Mrowiński			1:200
Nazwa projektu: Wschodnia			Strona:
Faza: Inwestycyjna			