


# Elewacja zachodnia

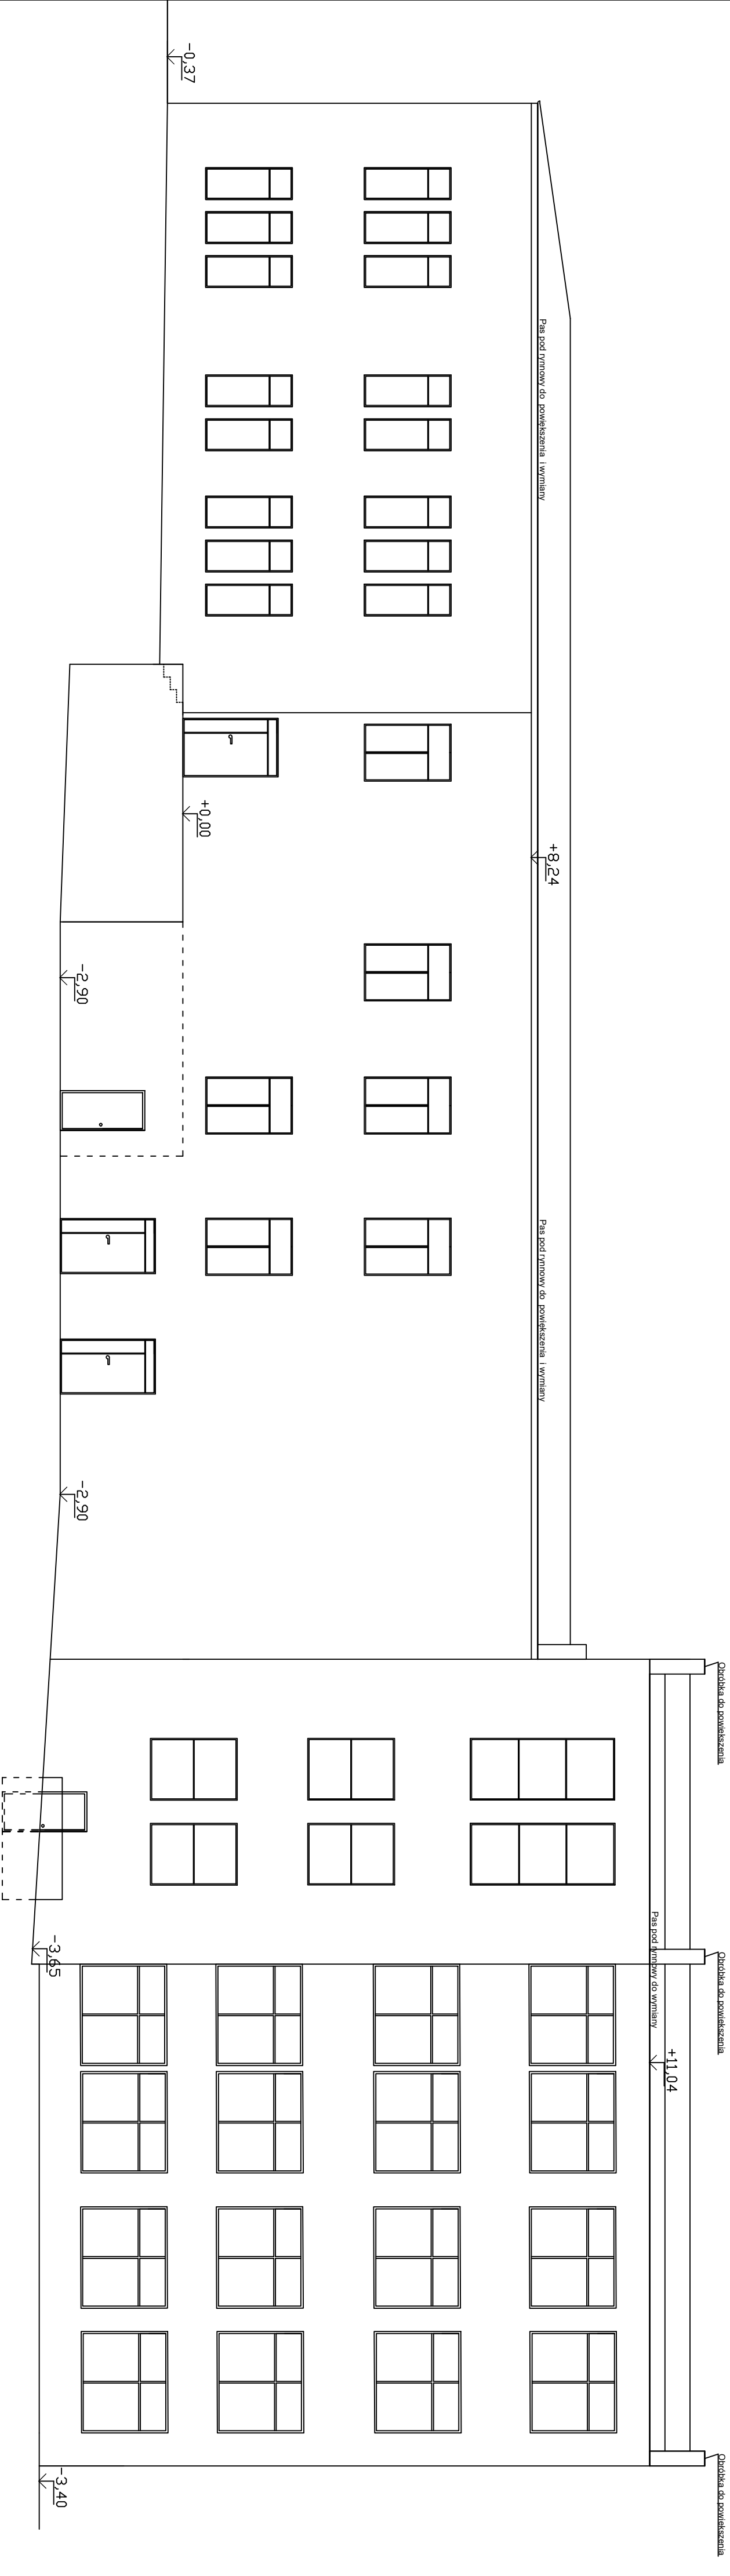

Nazwa projektu: Budynek oświatowy		Nr rys:
PB-6		
Projektant: Michał Potyk	Podpis:	Skala:
Opracował: Bartłomiej Mrowiński		1:200
Nazwa projektu: ZACHODNIA		Strona:
Faza: Projekt		
Data: 2023 r.		