


Elewacja wschodnia

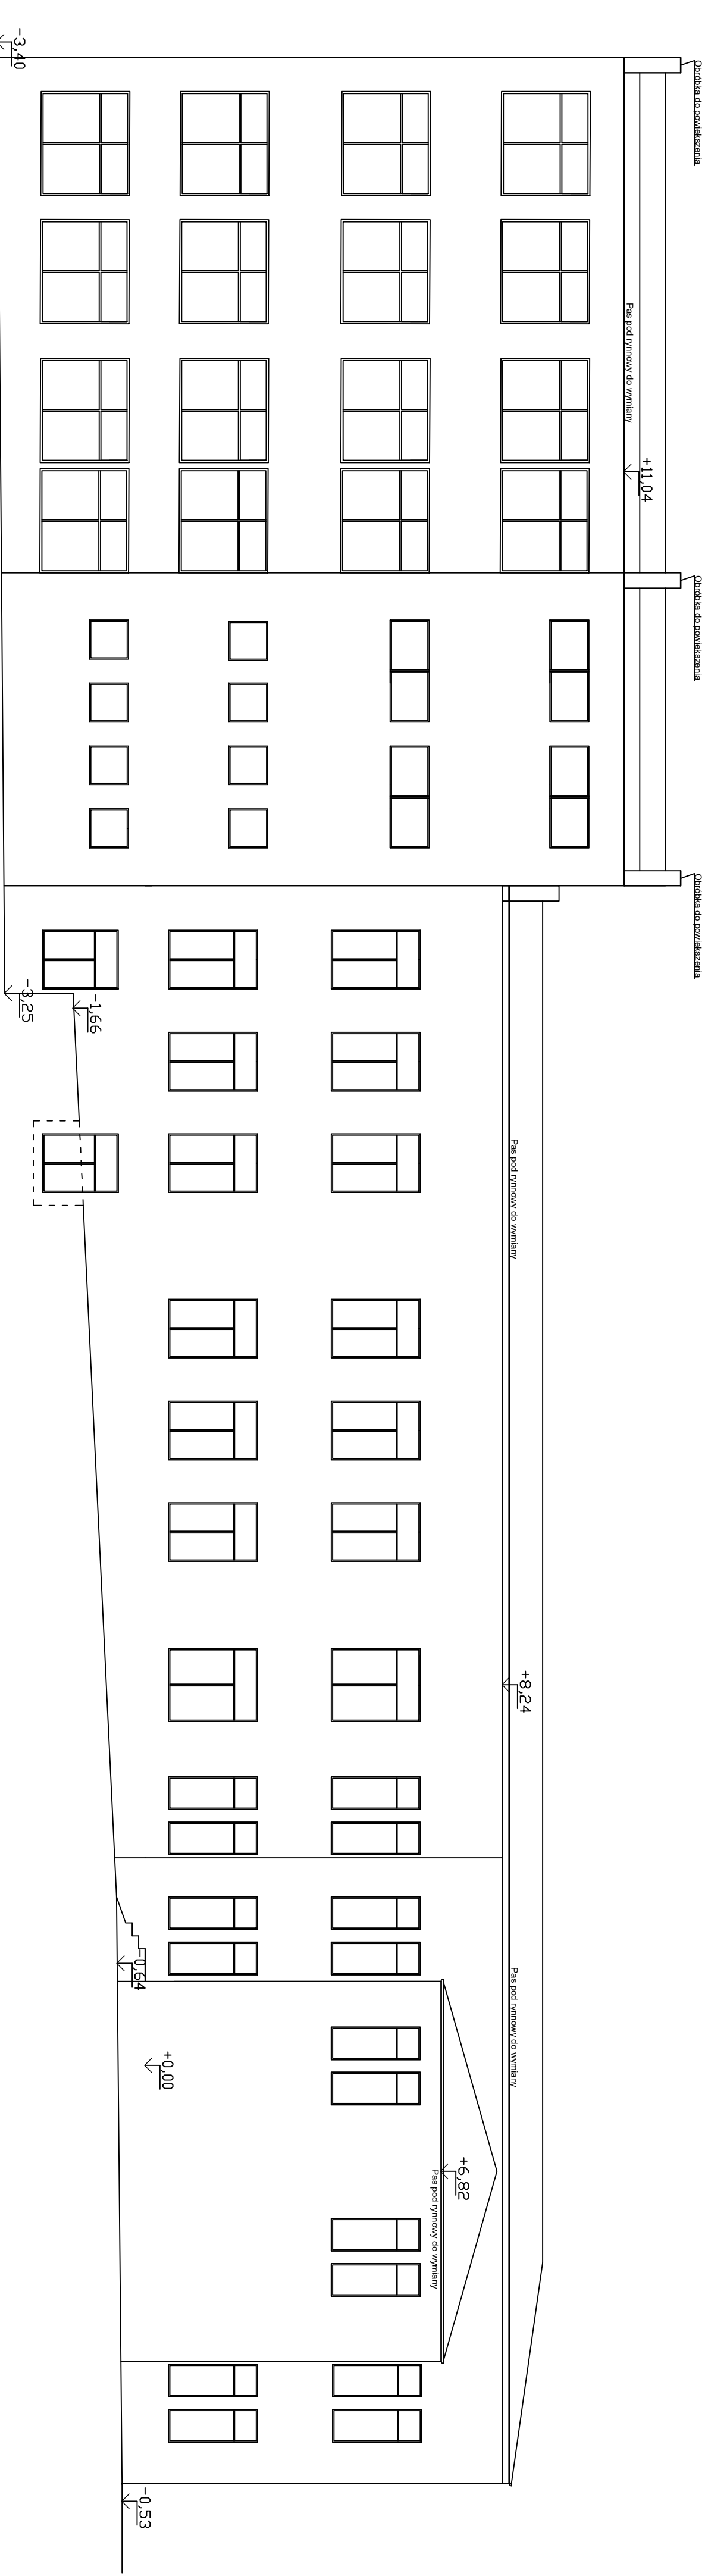

Nazwa projektu: Budynek oświatowy			Nr rys:
PB-7			
Projektant: Michał Potyk	Podpis:	Skala:	
Opracował: Bartłomiej Mrowiński		1:200	
Nazwa projektu: Wschodnia			Strona:
Faza: Projekt			
Data: 2023.07			