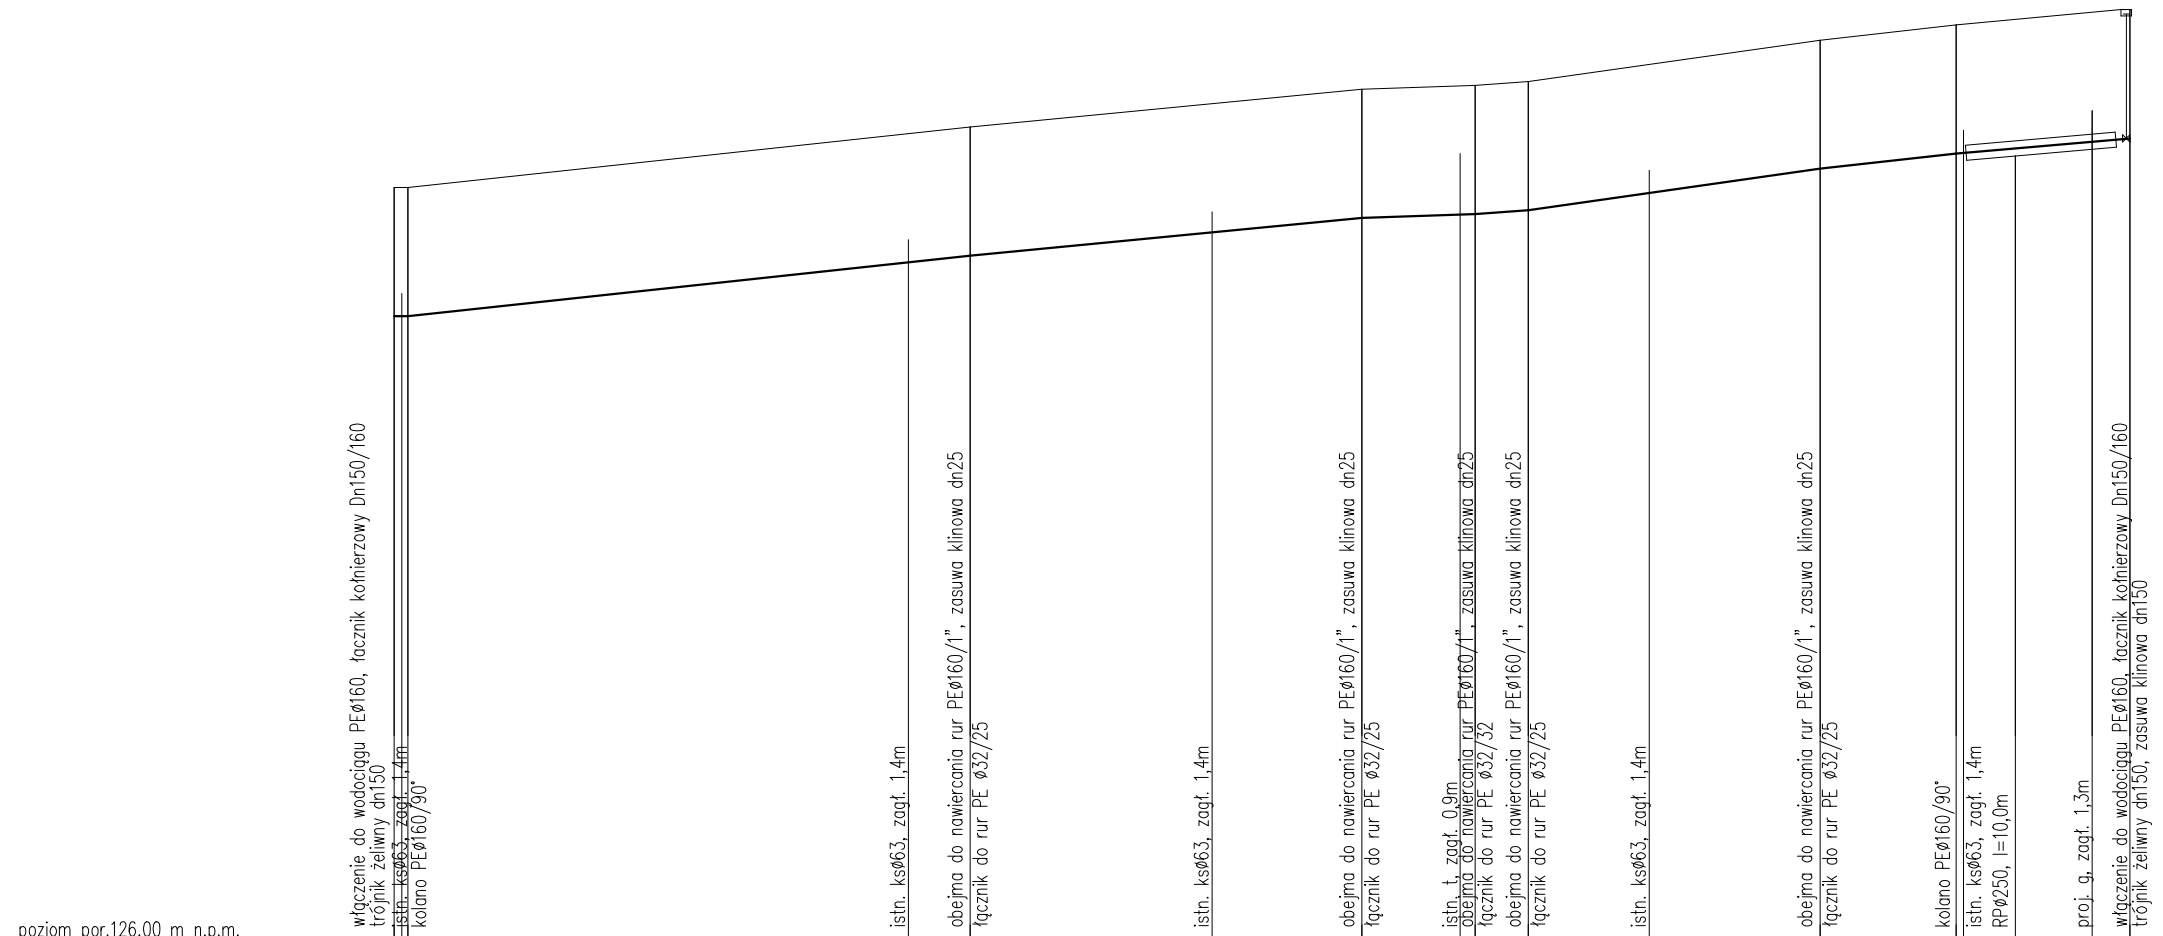

JEDNOSTKA PROJEKTOWA:	Długobórz, ul. Spacerowa 7 "MM-PROJEKT" 18-300 Zambrów Michał Markowski nr. tel. 604 465 679
OBIEKT:	SIEĆ WODOCIĄGOWA Z PRZYŁĄCZAMI
ADRES BUDOWY:	DZIAŁKA EW. NR 128/1, 122/6, 561, 51, 50/4, 49, 31/14 OBRĘB EW. SZUMOWO 0013 JEDNOSTKA EWIDENCYJNA: GM. SZUMOWO 201404_2
INWESTOR:	GMINA SZUMOWO UL. 1 MAJA 50, 18-305 SZUMOWO
Rysunek:	PROFIL PODŁUŻNY
Projektant:	mgr inż. Michał Markowski Upr. bud PDL/0115/POOS/11 upr. bud. do projektowania bez ograniczeń w spec. instalacyjnej w zakresie sieci, instalacji i urządzeń cieplnych, wentylacyjnych, gazowych, wodociągowych i kanalizacyjnych
Podpis:	
Projektant sprawdzający:	mgr inż. Robert Dąbrowski Upr. bud PDL/0045/POOS/14 upr. bud. do projektowania bez ograniczeń w spec. instalacyjnej w zakresie sieci, instalacji i urządzeń cieplnych, wentylacyjnych, gazowych, wodociągowych i kanalizacyjnych
Podpis:	
Nr rys.	S1
Skala:	1:500/100
Data	16.01.2025r.
Nr str.	