

MAPA DO CELÓW PROJEKTIOWYCH

Arkusze nr 1(1)

Oznaczenia kancelaryjne zgłoszonej pracy geodezyjnej (KERG)	Nr zgł. GK.6640.18.2025
MIEJSCOWOŚĆ	Szumowo
Jednostka ewidencyjna	201404_2
Obwód ewidencyjny	Gm. Szumowo
Identyfikator Nazwa	0013
Identyfikator nazwa	Szumowo
ulica	ul. 1 Maja
SKALA MAPY	1:500
Nazwa układu współrzędnych	2000 (7)
wysokościowych	PL-EVRF2007-NH
Oznaczenie granic obszaru który był przedmiotem aktualizacji	---
Oznaczenie i informacje o służebnościach gruntowych mających wpływ na zagospodarowanie gruntów zlokalizowanych w granicach projektowanej inwestycji	służebność
data opracowania mapy:	13.01.2025 r.

Poświadczam, że niniejszy dokument został opracowany w wyniku prac geodezyjnych i kartograficznych, których rezultaty zawiera opera techniczny pozytywnie zweryfikowany. Jednocześnie informuję, że jestem świadomy odpowiedzialności karnej za złożenie fałszywego oświadczenia.


Operat został przyjęty do zasobu Powiatowego Ośrodka Dokumentacji Geodezyjnej i Kartograficznej w Zambrowie na podstawie pozytywnego protokołu weryfikacji nr GK.6640.18.2025_1 z dnia 16.01.2025r.

GEODETA UPRAWNIENY
Zezw. Min. Gosp. Prz. i Bud. Nr 13143
Mirosław Grzesiowski
18-300 ZAMBROW, Al. Wolności Polskiego 74A
tel. (+36) 271 61 70 tel.kom. 502 267 389
NIP 723-100-74-31 Regon 450764163

pieczęć
Imię i nazwisko nr uprawnień
oraz data i podpis geodety uprawnionego
który opracował mapę

Potwierdzam za zgodność z oryginałem treści wykorzystywanej do projektu mapy do celów projektowych o identyfikatorze pracy - GK.6640.18.2025 (protokół weryfikacji nr GK.6640.18.2025 z dn. 16.01.2025r.)

podpis projektanta

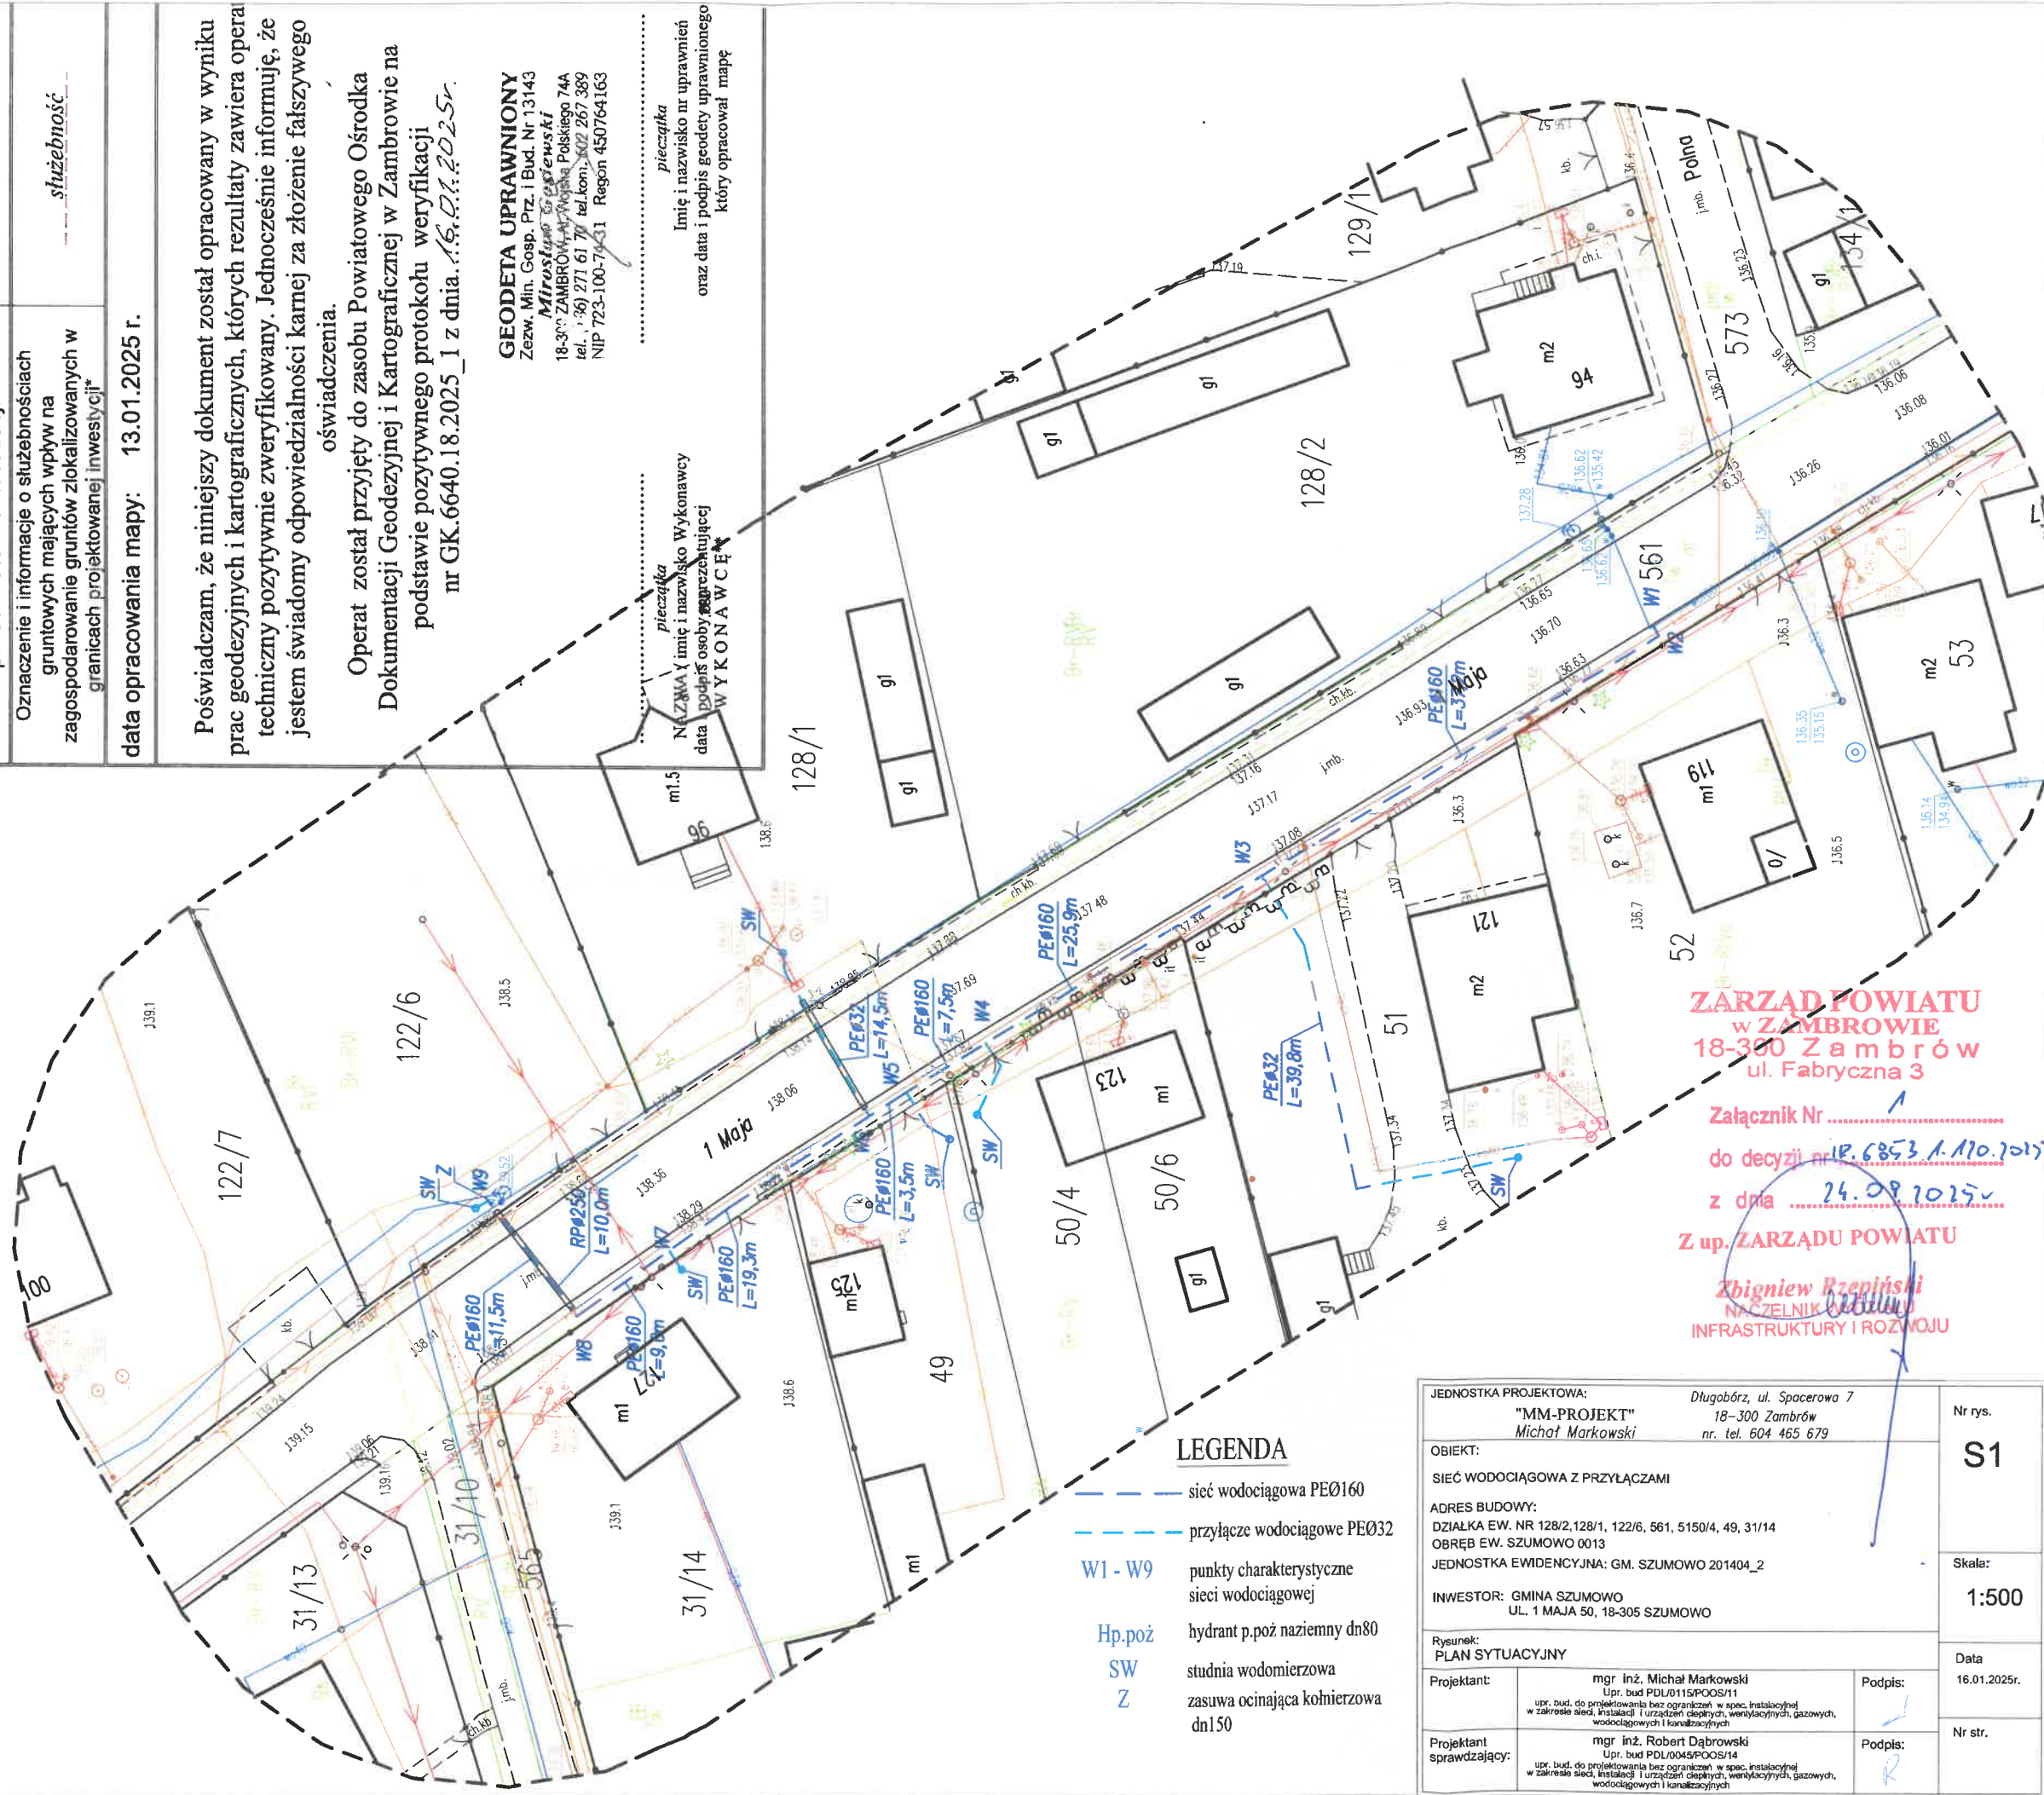

ZARZĄD POWIATU
w ZAMBROWIE
18-300 Zambrow
ul. Fabryczna 3

Załącznik Nr
do decyzji nr 18.6853.1.110.2017
z dnia 24.09.2025r.

Z up. ZARZĄDU POWIATU

Zbigniew Rzepiński
NACZELNIK ODDZIAŁU
INFRASTRUKTURY I ROZWOJU

JEDNOSTKA PROJEKTOWA: "MM-PROJEKT" Michał Markowski	Długobórz, ul. Spacerowa 7 18-300 Zambrow nr. tel. 604 465 679	Nr rys. S1
OBIĘKT: SIEĆ WODOCIĄGOWA Z PRZYŁĄCZAMI		Skala: 1:500
ADRES BUDOWY: DZIAŁKA EW. NR 128/2, 122/6, 561, 5150/4, 49, 31/14 OBREB EW. SZUMOWO 0013 JEDNOSTKA EWIDENCYJNA: GM. SZUMOWO 201404_2		Data 16.01.2025r.
INWESTOR: GMINA SZUMOWO UL. 1 MAJA 50, 18-305 SZUMOWO		Nr str.
Rysunek: PLAN SYTUACYJNY		
Projektant: mgr inż. Michał Markowski Up. bud PDL/0115/POOS/11 upr. bud. do projektowania bez ograniczeń w spec. instalacyjnej w zakresie sieci, instalacji i urządzeń cieplnych, wentylacyjnych, gazowych, wodociągowych i kanalizacyjnych	Podpis: 	
Projektant sprawdzający: mgr inż. Robert Dąbrowski Up. bud PDL/0045/POOS/14 upr. bud. do projektowania bez ograniczeń w spec. instalacyjnej w zakresie sieci, instalacji i urządzeń cieplnych, wentylacyjnych, gazowych, wodociągowych i kanalizacyjnych	Podpis: 	