MAPA DO CELÓW PROJEKTOWYCH

Arkusz nr 1(3)

Oznaczenia kancelaryjne zgłoszonej pracy geodezyjnej (KERG)	Nr zgł. GK.6640.609.2024
M I E J S C O W O Ś Ć	Szumowo
Jednostka ewidencyjna Identyfikator	201404_2
Nazwa	Gm. Szumowo
Obręb ewidencyjny Identyfikator	0013
nazwa	Szumowo
ulica	ul. Dolna
SKALA MAPY	1:500
Nazwa układu współrzędnych prostokątnych płaskich	2000 (7)
wysokościowych	PL-EVRF2007-NH
Oznaczenie granic obszaru który był przedmiotem aktualizacji	- - - - - - - -
Oznaczenie i informacje o służebnościach gruntowych mających wpływ na zagospodarowanie gruntów zlokalizowanych w granicach projektowanej inwestycji*	*służebność*
data opracowania mapy: 08.07.2024 r.	

Poświadczam, że niniejszy dokument został opracowany w wyniku prac geodezyjnych i kartograficznych, których rezultaty zawiera operat techniczny pozytywnie zweryfikowany. Jednocześnie informuję, że jestem świadomy odpowiedzialności karnej za złożenie fałszywego oświadczenia.

Operat został przyjęty do zasobu Powiatowego Ośrodka Dokumentacji Geodezyjnej i Kartograficznej w Zambrowie na podstawie pozytywnego protokołu weryfikacji nr GK.6640.609.2024_1 z dnia 11.02.2026r.

GEODETA UPRAWNIONY
Zezw. Min. Gosp. Prz. i Bud. Nr 13143
Mirosław Gosiewski
18-300 ZAMBRÓW, ul. Józefa Piłsudskiego 74A
tel. (086) 271 61 70, tel.kom. 602 267 389
NIP 723-100-74-31 Regon 450764162

.....
pieczątka
NAZWA / imię i nazwisko Wykonawcy
data i podpis osoby reprezentującej
W Y K O N A W C Ę**

.....
pieczątka
Imię i nazwisko nr uprawnień
oraz data i podpis geodety uprawnionego
który opracował mapę

SZKIC LOKALIZACJI

JEDNOSTKA PROJEKTOWA: "MM-PROJEKT" Michał Markowski	Długobórz, ul. Spacerowa 7 18-300 Zambrów nr. tel. 604 465 679	Nr rys. S1
OBIEKT: SIEĆ WODOCIĄGOWA Z PRZYŁĄCZAMI		
ADRES BUDOWY: DZIAŁKA EW. NR 603, 722, 433/2, 430, 428/2, 427/2, 426/2, 424/4, 424/7 424/6, 424/1, 423, 421/2, 420/2, 420/1, 448, 447, 421/1, 446, 445, 444, 443, 442/1, 441/3, 737, 747, 440/3, 439/1, 437, 434 OBRĘB EW. SZUMOWO 0013 JEDNOSTKA EWIDENCYJNA: GM. SZUMOWO 201404_2 INWESTOR: GMINA SZUMOWO UL. 1 MAJA 50, 18-305 SZUMOWO		Skala: 1:500
Rysunek: PLAN SYTUACYJNY		Data 18.11.2024r.
Projektant:	mgr inż. Michał Markowski Upr. bud PDL/0115/POOS/11 upr. bud. do projektowania bez ograniczeń w spec. instalacyjnej w zakresie sieci, instalacji i urządzeń cieplnych, wentylacyjnych, gazowych, wodociągowych i kanalizacyjnych	Podpis:
Projektant sprawdzający:	mgr inż. Robert Dąbrowski Upr. bud PDL/0045/POOS/14 upr. bud. do projektowania bez ograniczeń w spec. instalacyjnej w zakresie sieci, instalacji i urządzeń cieplnych, wentylacyjnych, gazowych, wodociągowych i kanalizacyjnych	Podpis:
		Nr str.

LEGENDA

- sieć wodociągowa PEØ110
- przyłącze wodociągowe PEØ32
- W1 - W34 — punkty charakterystyczne sieci wodociągowej
- Hp.poż — hydrant p.poż naziemny dn80
- SW — studnia wodomierzowa
- Z — zasuwa ocinająca kołnierzowa dn100
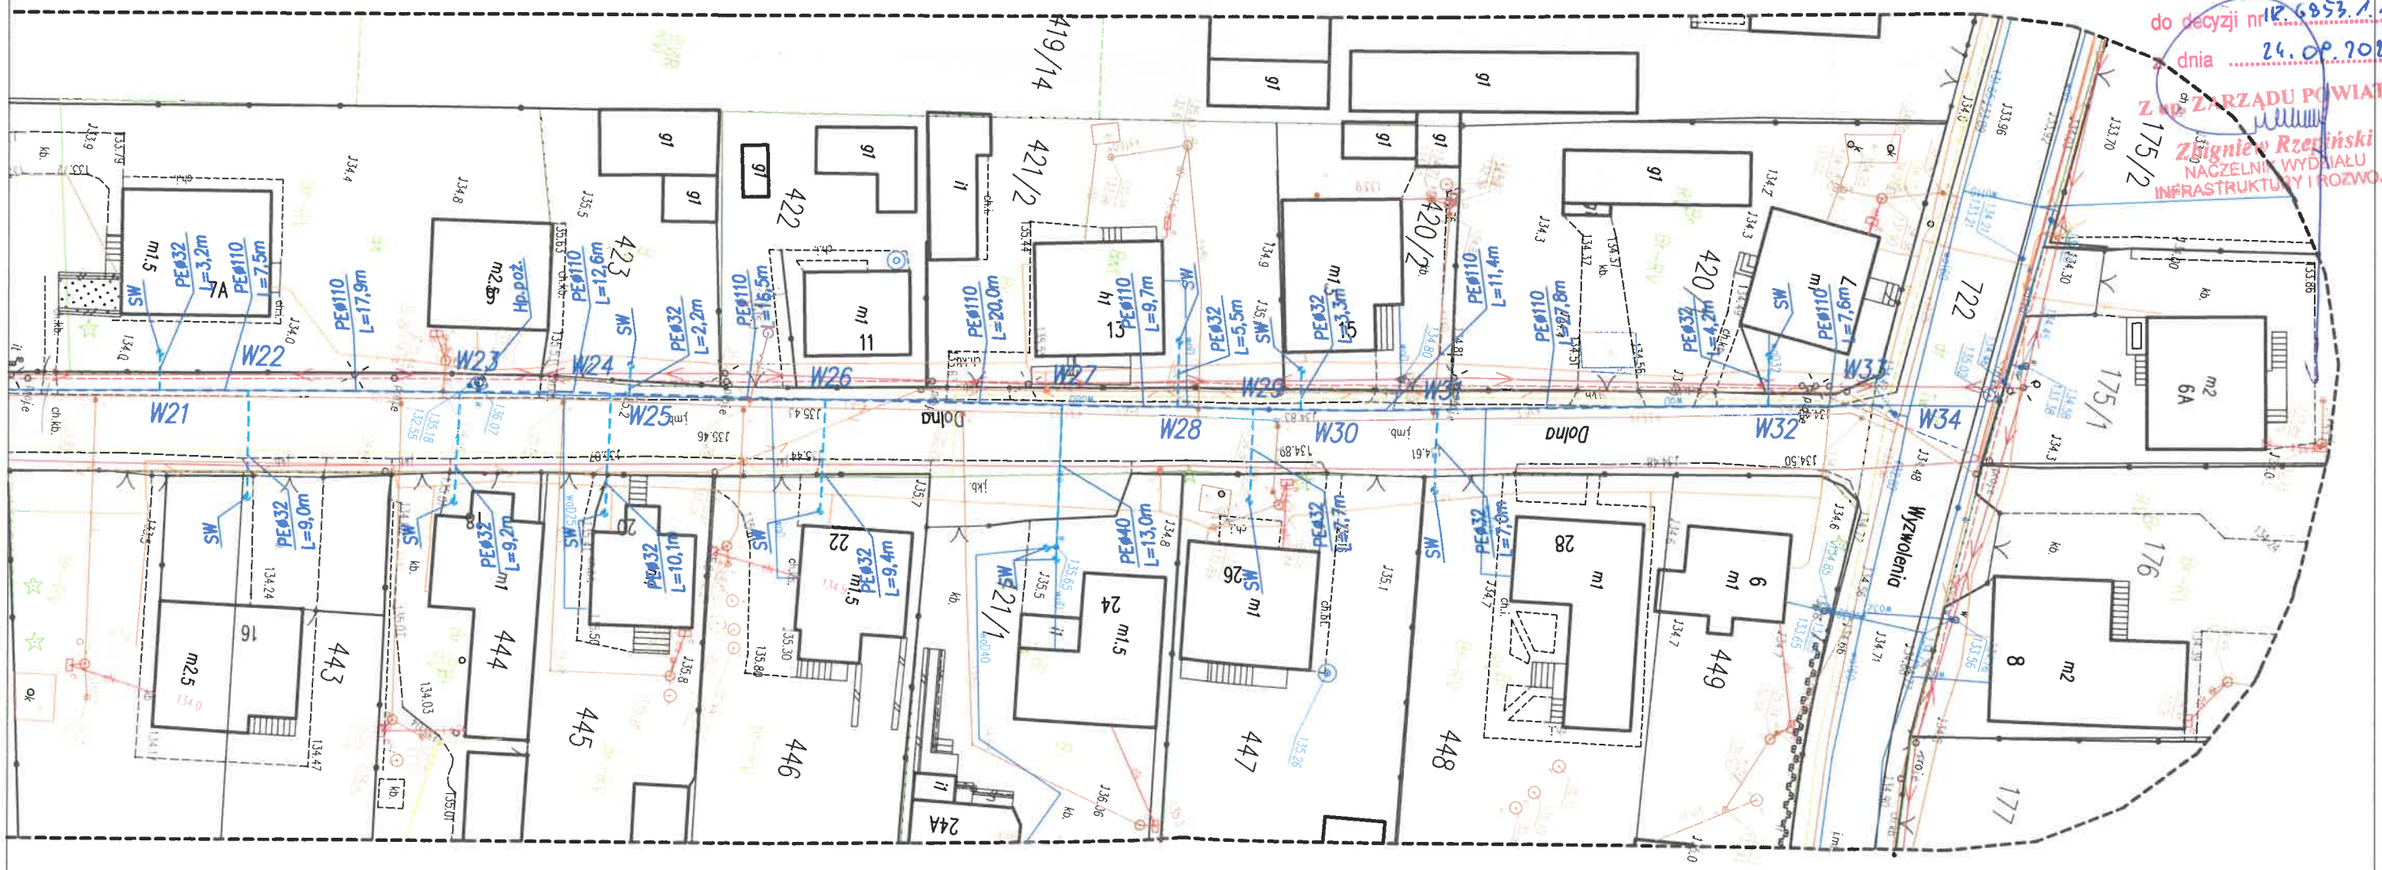
ZARZĄD POWIATU w ZAMBROWIE 18-300 Zambrów ul. Fabryczna 3
Załącznik Nr 1
do decyzji nr IR.6853.1.171.2025
z dnia 24.09.2025 r.
Z UP. ZARZĄDU POWIATU
Zbigniew Rzepiński
NACZELNIK WYDZIAŁU INFRASTRUKTURY I ROZWOJU