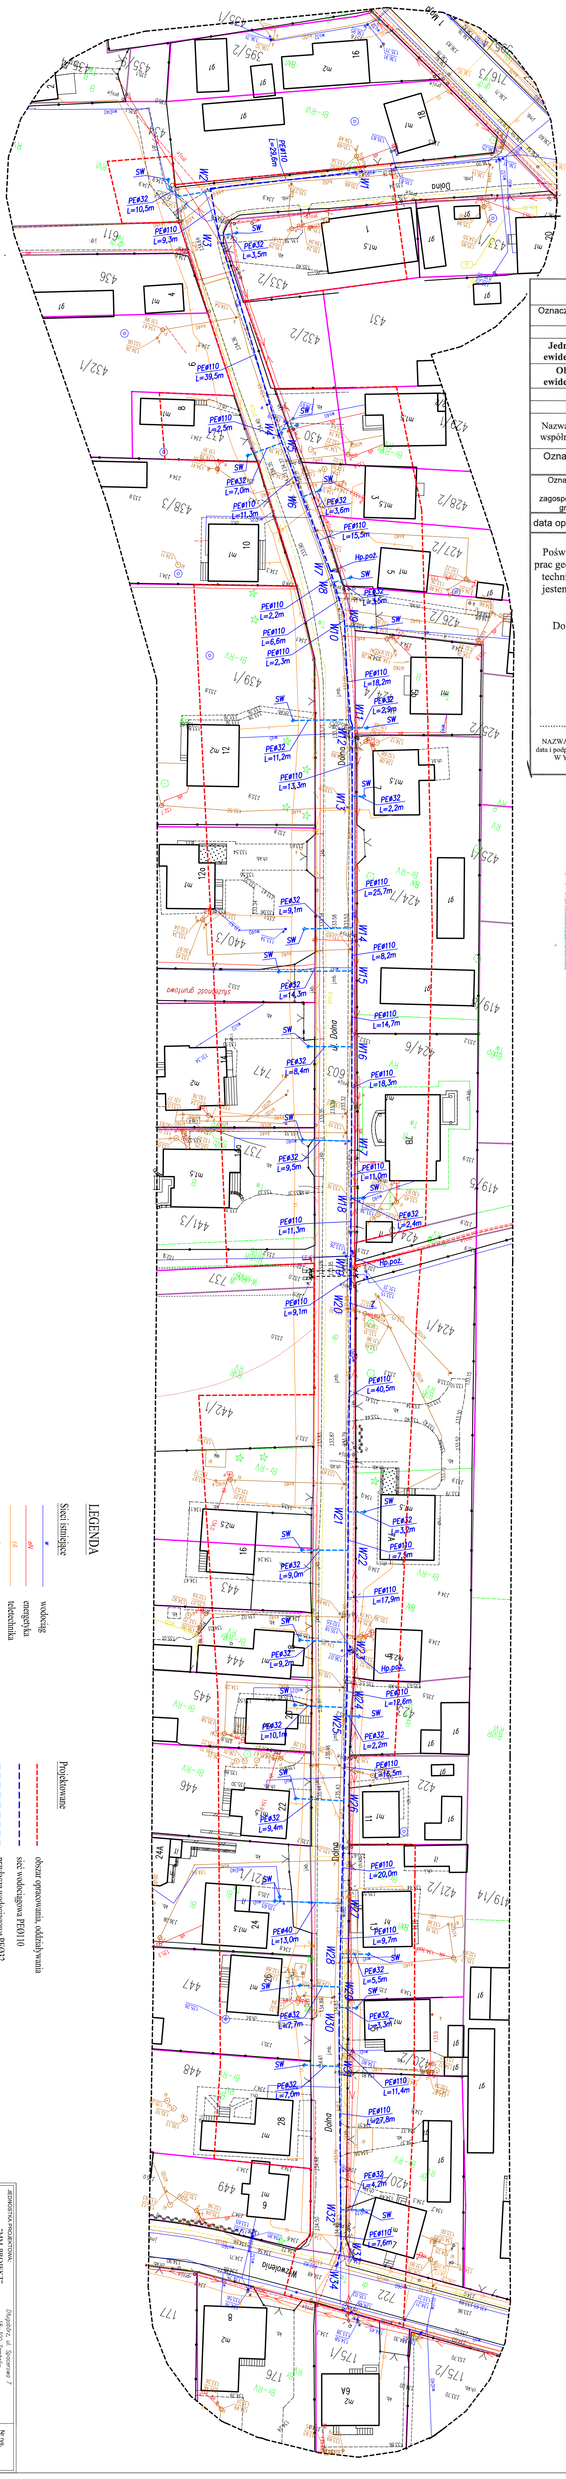

MAPA DO CELÓW PROJEKTOWYCH

Arkusz nr 1(3)

Oznaczenia kancelaryjne zgłoszonej pracy geodezyjnej (KERG)		Nr zgł. GK.6640.609.2024
M I E J S C O W O Ś Ć		Szumowo
Jednostka ewidencyjna	Identyfikator	201404_2
	Nazwa	Gm. Szumowo
Obręb ewidencyjny	Identyfikator	0013
	nazwa	Szumowo
ulica		ul. Dolna
SKALA MAPY		1:500
Nazwa układu współrzędnych	prostokątnych płaskich	2000 (7)
	wysokościowych	PL-EVRF2007-NH
Oznaczenie granic obszaru który był przedmiotem aktualizacji		– – – – – –
Oznaczenie i informacje o służebnościach gruntowych mających wpływ na zagospodarowanie gruntów zlokalizowanych w granicach projektowanej inwestycji"		– – służebność – –
data opracowania mapy:		08.07.2024 r.

Poświadczam, że niniejszy dokument został opracowany w wyniku prac geodezyjnych i kartograficznych, których rezultaty zawiera operat techniczny pozytywnie zweryfikowany. Jednocześnie informuję, że jestem świadomy odpowiedzialności karnej za złożenie fałszywego oświadczenia.

Operat został przyjęty do zasobu Powiatowego Ośrodka Dokumentacji Geodezyjnej i Kartograficznej w Zambrowie na podstawie pozytywnego protokołu weryfikacji nr GK.6640.609.2024_1 z dnia 11.07.2024 r.

GEODETA UPRAWNIONY
Zezw. Min. Gosp. Prz. i Bud. Nr 13143
Mirosław Osielewski
18-300 ZAMBRÓW, ul. Józefa Piłsudskiego 74A
tel. (086) 271 61 70 ,kom. 602 267 389
NIP 723-100-76-21 Regon 450764167

pieczątka
NAZWA / imię i nazwisko Wykonawcy
data i podpis osoby reprezentującej
W Y K O N A W C Ę**

pieczątka
Imię i nazwisko nr uprawnień
oraz data i podpis geodety uprawnionego
który opracował mapę

SZKIC LOKALIZACJI

LEGENDA

Sieci istniejące

- wodociąg — w
- energetyka — el
- telechnika — t
- kanalizacja — k

Projektowane

- obszar opracowania, oddziaływania
- sieć wodociągowa PE63/10
- przyłącze wodociągowe PE40/32
- W1 - W34 — punkty charakterystyczne sieci wodociągowej
- Hp.poż — hydrant p.poż nazziemny dn80
- SW — studnia wodomierzowa
- Z — zasuwa oc/ołącz kołnierzowa dn100

Projektant:	PLAN STUDY JARY	Data:	10.11.2024r.
Projektant:	mgr inż. Mirosław Osielewski	Skala:	1:500
	upr. nr 13143		
Podpis:		Podpis:	
Nr ark:		Nr rys:	S1

OBIEKT: SIEĆ WODOCIĄGOWA Z PRZYŁĄCZAMI

DZIAŁKA EW. NR 603, 737, 4302, 4300, 4272, 4295, 4244, 4247, 4246, 4247/1, 4247/2, 737, 4303, 4301, 4271, 4297, 432, 440, 444, 443, 442/1, 442/2

OBRĘB EW. SZUMOWO 0013

ADRES OBIEKTU: GMINA SZUMOWO

EWIDENCJA GRUNTÓW: SZUMOWO 201404_2

RAMSTOR: GMINA SZUMOWO

UL. I MAJA 50, 18-305 SZUMOWO

DZIAŁALNOŚĆ GOSPODARCZA

"MAX-PROJEKT"

Mirosław Osielewski

Projektuje w: Zambrowie, Białymstoku, Łomży, Grajewie, Ostrołęce, Siemiatyczach, Sokółce, Wysokiem Mazowieckiem

tel. 606 465 679

e-mail: max-projekt@wp.pl

www.max-projekt.pl