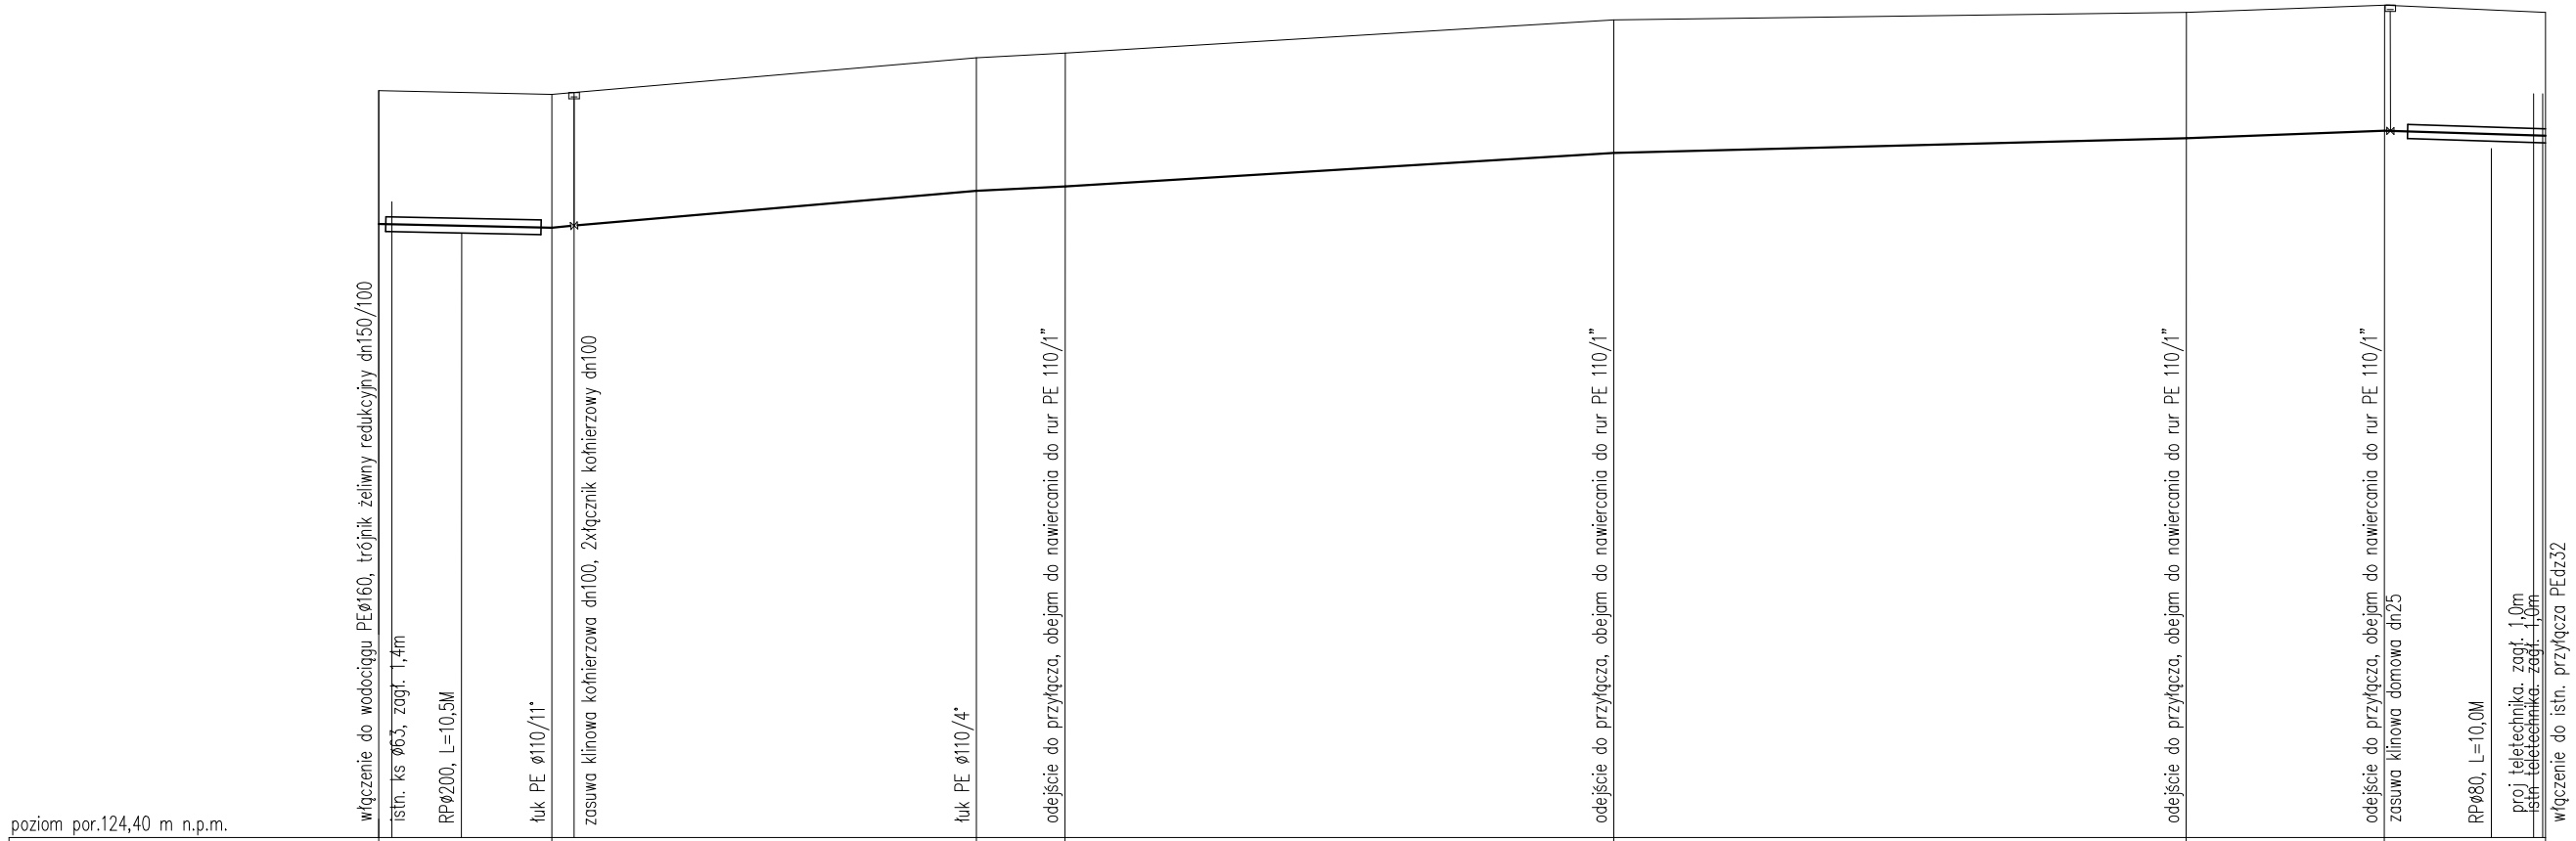

Węzeł	W1		W2	Z		W3	W4		W5		W6	W7	W7a
Rzędna terenu [m n.p.m.]	135,50		135,40			135,90	135,95		1136,40		1136,50	1136,60	1136,50
Rzędna osi rury [m n.p.m.]	133,80		133,70			134,20	134,25		134,70		134,80	134,90	134,80
Zagłębienie [m]	1,70		1,70			1,70	1,70		1,70		1,70	1,70	1,70
Materiał,Średnica	PE ø110 PN10								PE ø110 PN10				PE ø32 PN10
Długość [m]	11,70				28,70		6,00	37,10		38,70		13,40	10,90
Odległość [m]	0,00	0,90	11,70	13,20	40,40		46,40	83,50		122,20		135,60	145,70	146,20	146,50

JEDNOSTKA PROJEKTOWA: "MM-PROJEKT" Michał Markowski	Długobórz, ul. Spacerowa 7 18-300 Zambrów nr. tel. 604 465 679	Nr rys. S2
OBIEKT: SIEĆ WODOCIĄGOWA Z PRZYŁĄCZAMI Adres budowy: DZIAŁKA EW. NR 598, 599, 370/1 OBRĘB EW. SZUMOWO 0013 JEDNOSTKA EWIDENCYJNA: GM. SZUMOWO 201404_2 INWESTOR: GMINA SZUMOWO UL. 1 MAJA 50, 18-305 SZUMOWO		Skala: 1:500/100
Rysunek: PROFIL PODŁUŻNY		Data 18.11.2024r.
Projektant:	mgr inż. Michał Markowski Upr. bud PDL/0115/POOS/11 upr. bud. do projektowania bez ograniczeń w spec. instalacyjnej w zakresie sieci, instalacji i urządzeń cieplnych, wentylacyjnych, gazowych, wodociągowych i kanalizacyjnych	Podpis:
Projektant sprawdzający:	mgr inż. Robert Dąbrowski Upr. bud PDL/0045/POOS/14 upr. bud. do projektowania bez ograniczeń w spec. instalacyjnej w zakresie sieci, instalacji i urządzeń cieplnych, wentylacyjnych, gazowych, wodociągowych i kanalizacyjnych	Podpis:
		Nr str.