MAPA DO CELÓW PROJEKTOWYCH

Arkusz nr 1(1)

Oznaczenia kancelaryjne zgłoszonej pracy geodezyjnej (KERG)		Nr zgł. GK.6640.1021.2024
MIEJSCOWOŚĆ		Szumowo
Jednostka ewidencyjna	Identyfikator	201404_2
	Nazwa	Gm. Szumowo
Obręb ewidencyjny	Identyfikator	0013
	nazwa	Szumowo
ulica		ul. Przemysłowa
SKALA MAPY		1:500
Nazwa układu współrzędnych	prostokątnych płaskich	2000 (7)
	wysokościowych	PL-EVRF2007-NH
Oznaczenie granic obszaru który był przedmiotem aktualizacji		– – – – – –
Oznaczenie i informacje o służebnościach gruntowych mających wpływ na zagospodarowanie gruntów zlokalizowanych w granicach projektowanej inwestycji*		– – *służebność* – –

data opracowania mapy: 14.10.2024 r.

Poświadczam, że niniejszy dokument został opracowany w wyniku prac geodezyjnych i kartograficznych, których rezultaty zawiera operat techniczny pozytywnie zweryfikowany. Jednocześnie informuję, że jestem świadomy odpowiedzialności karnej za złożenie fałszywego oświadczenia.

Operat został przyjęty do zasobu Powiatowego Ośrodka Dokumentacji Geodezyjnej i Kartograficznej w Zambrowie na podstawie pozytywnego protokołu weryfikacji nr GK.6640.1021.2024_1 z dnia. 17.10.2024r

GEODETA UPRAWNIONY
Zezw. Min. Gosp. Prz. i Bud. Nr 13143
Mirosław Gościewski
18-300 ZAMBRÓW, Al. Wojska Polskiego 74A
tel. (086) 271 61 70, tel.kom. 602 267 389
NIP 723-100-74-31 Regon 450764163

.....
pieczątka
NAZWA / imię i nazwisko Wykonawcy
data i podpis osoby reprezentującej
W Y K O N A W C Ę**

.....
pieczątka
Imię i nazwisko nr uprawnień
oraz data i podpis geodety uprawnionego
który opracował mapę

SZKIC LOKALIZACJI

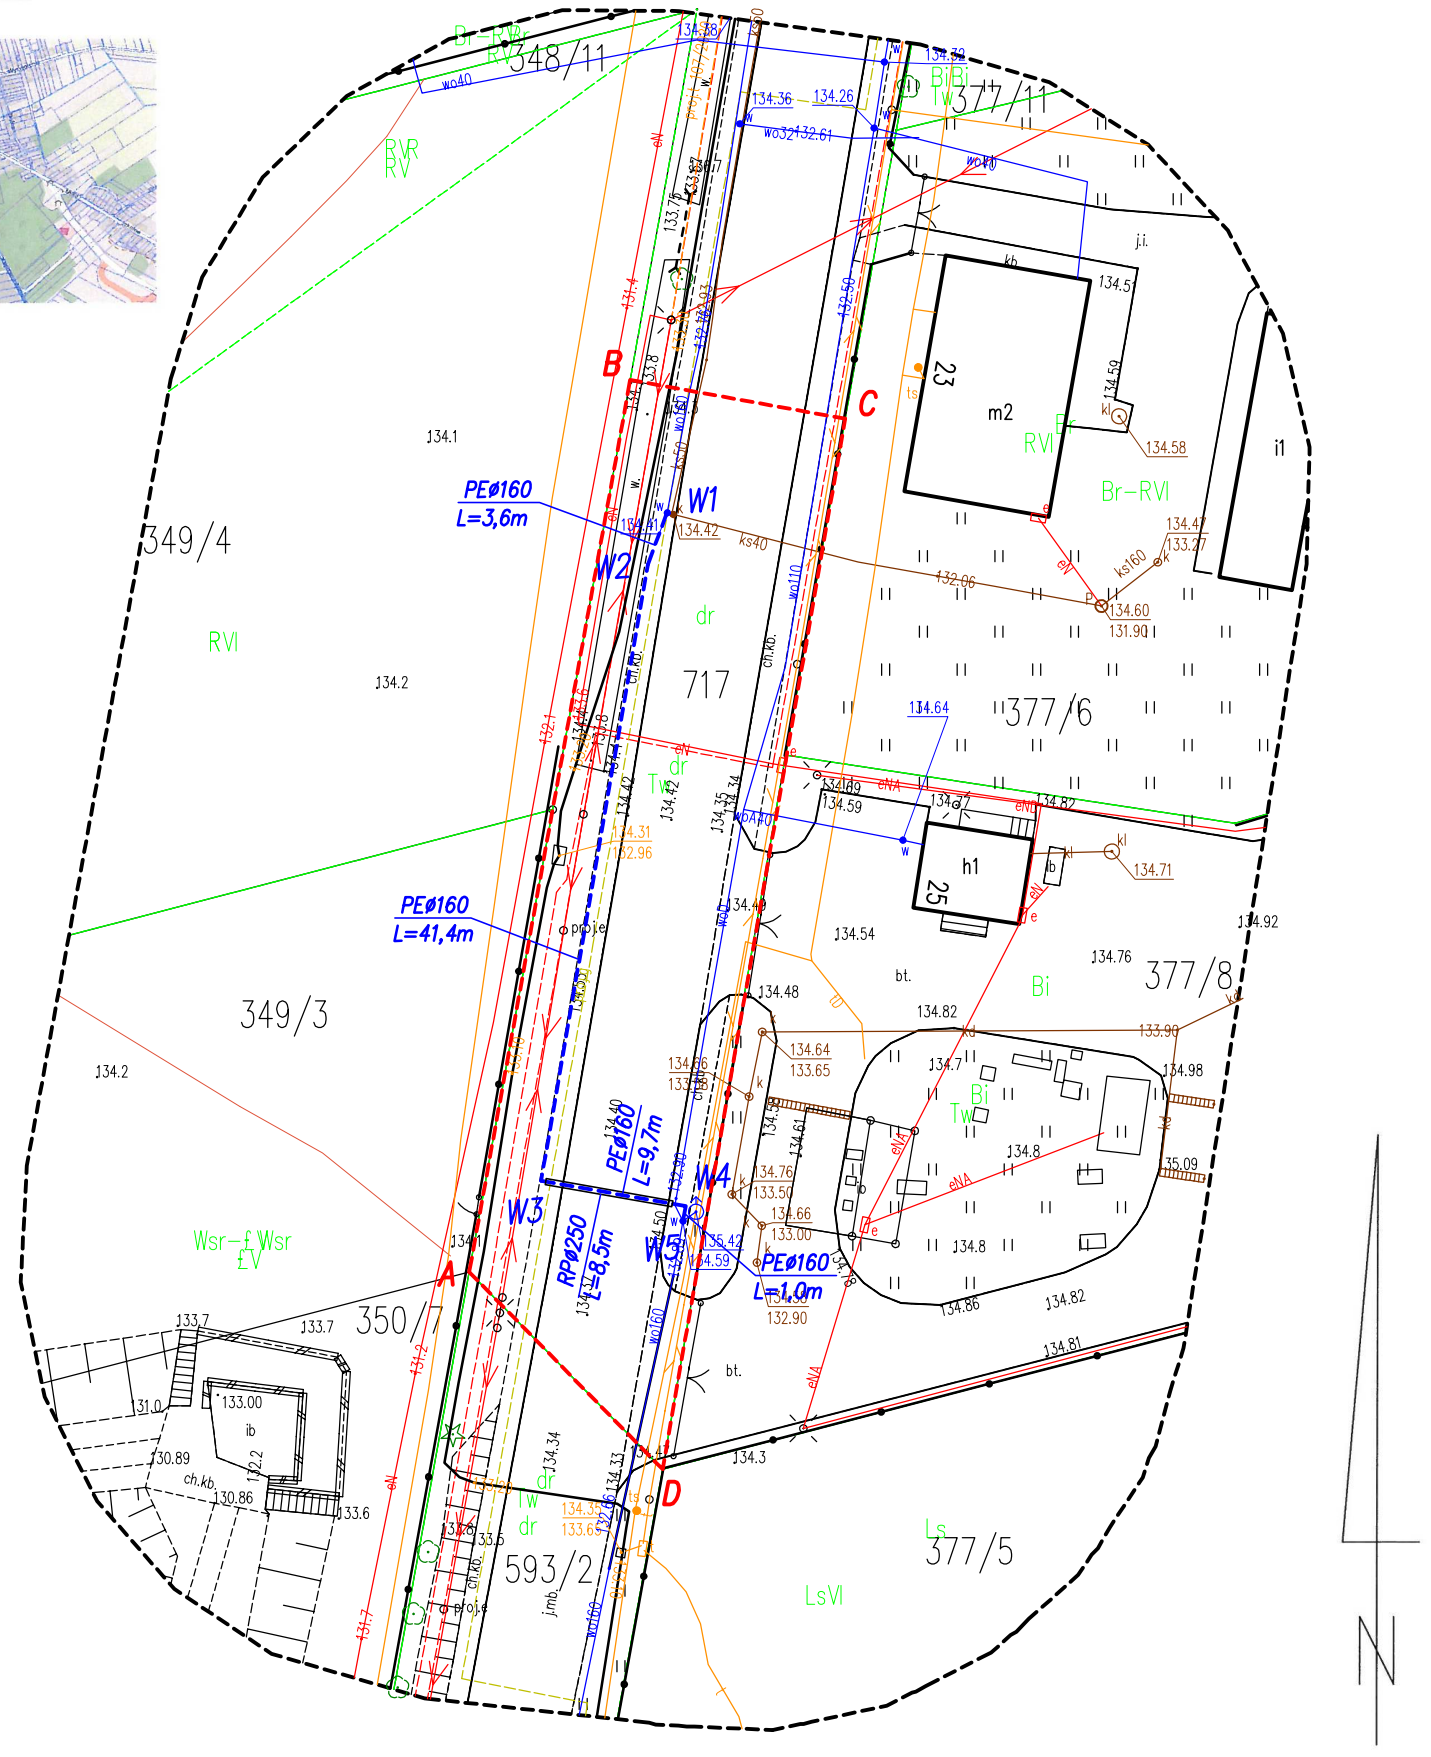

LEGENDA

Sieci istniejące

- w — wodociąg
- eN — energetyka
- tA — teletechnika
- g — gazociąg
- k — kanalizacja

Projektowane

- A - D — obszar opracowania, oddziaływania
- sieć wodociągowa PEØ160
- W1 - W4 — punkty charakterystyczne sieci wodociągowej
- RP — rura przeciskowa Ø250

Potwierdzam za zgodność z oryginałem treści wykorzystywanej do projektu mapy do celów projektowych o identyfikatorze pracy - GK6640.1021.2024 (protokół weryfikacji nr GK6640.1021.2024_1 z dn. 17.10.2024r.)

podpis projektanta

JEDNOSTKA PROJEKTOWA: "MM-PROJEKT" Michał Markowski	Długobórz, ul. Spacerowa 7 18-300 Zambrów nr. tel. 604 465 679	Nr rys. S1
Nazwa zamierzenia budowlanego: BUDOWA SIECI WODOCIĄGOWEJ		Skala: 1:500
Adres budowy: DZIAŁKA EW. NR 717 OBRĘB EW. SZUMOWO 0013 JEDNOSTKA EWIDENCYJNA: GM. SZUMOWO 201404_2 INWESTOR: GMINA SZUMOWO UL. 1 MAJA 50, 18-305 SZUMOWO		Data 18.11.2024r.
Rysunek: PROJEKT ZAGOSPODAROWANIA TERENU		Nr str.
Projektant:	mgr inż. Michał Markowski Upr. bud PDL/0115/POOS/11 upr. bud. do projektowania bez ograniczeń w spec. instalacyjnej w zakresie sieci, instalacji i urządzeń cieplnych, wentylacyjnych, gazowych, wodociągowych i kanalizacyjnych	Podpis:
Projektant sprawdzający:	mgr inż. Robert Dąbrowski Upr. bud PDL/0045/POOS/14 upr. bud. do projektowania bez ograniczeń w spec. instalacyjnej w zakresie sieci, instalacji i urządzeń cieplnych, wentylacyjnych, gazowych, wodociągowych i kanalizacyjnych	Podpis: