


SCHEMAT TECHNOLOGICZNY OCZYSZCZALNI W RUTCE TARTAK

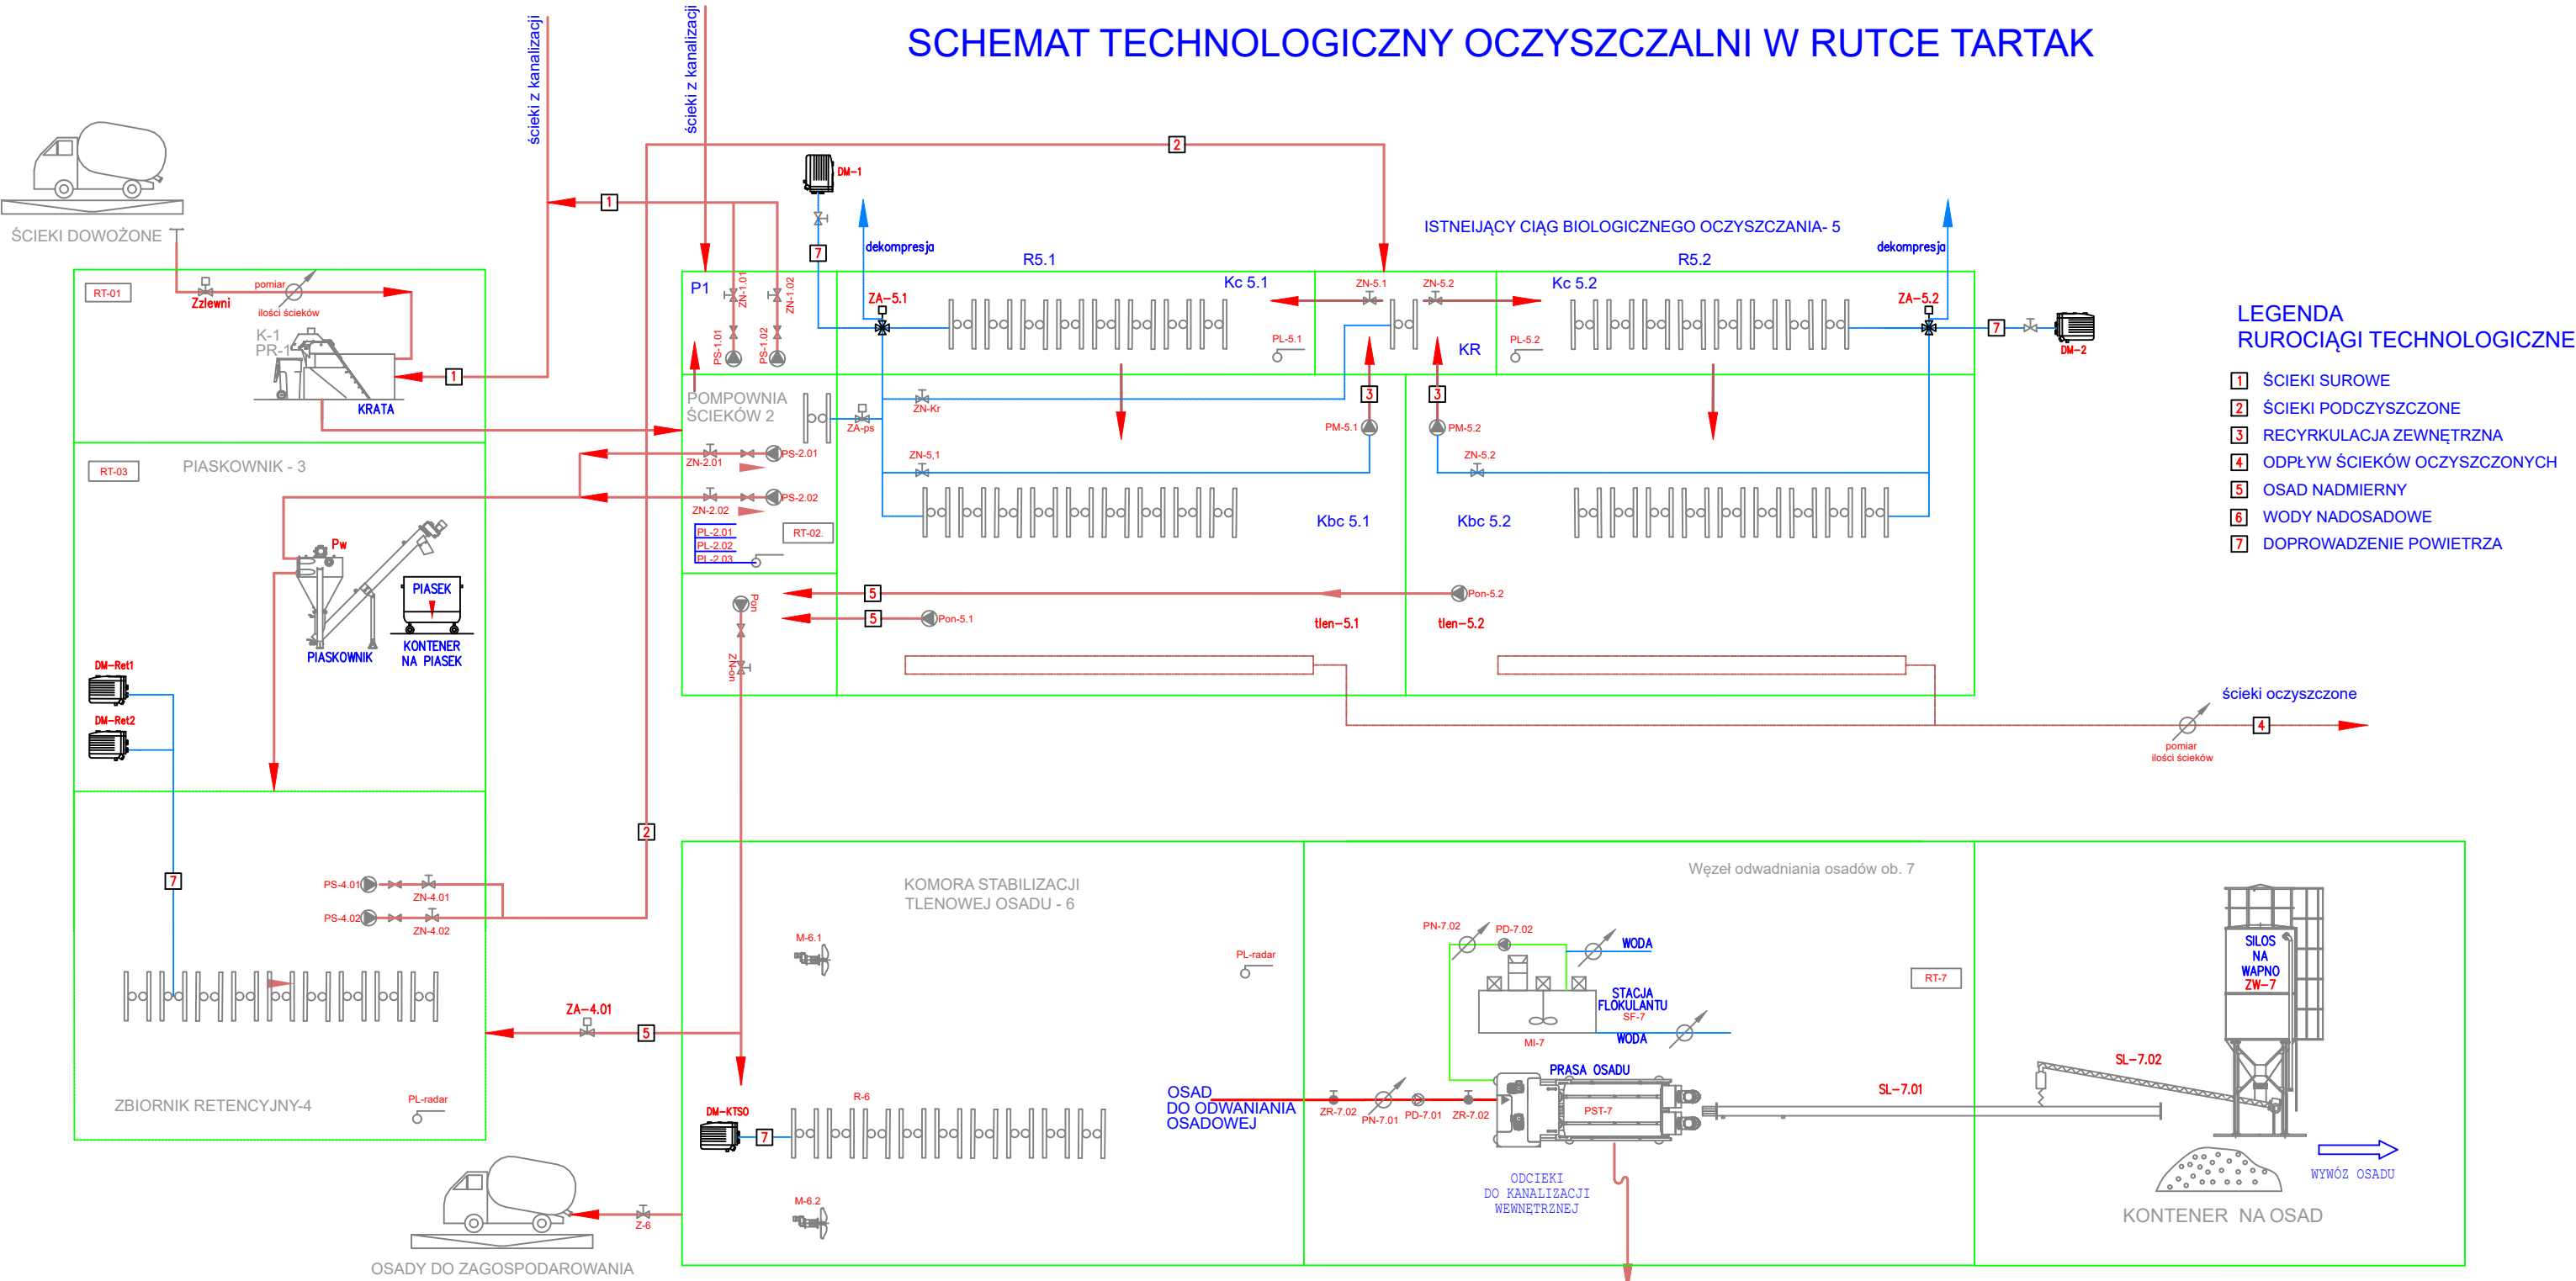

LEGENDA
RUROCIĄGI TECHNOLOGICZNE

- 1 ŚCIEKI SUROWE
- 2 ŚCIEKI PODCZYSZCZONE
- 3 RECYRKULACJA ZEWNĘTRZNA
- 4 ODPŁYW ŚCIEKÓW OCZYSZCZONYCH
- 5 OSAD NADMIERNY
- 6 WODY NADOSADOWE
- 7 DOPROWADZENIE POWIETRZA

Wykonawca: POI Wiesław Klaus ul. Letnia 1, 19-400 Olecko	OBIEKT: Modernizacja i rozbudowa oczyszczalni ścieków w Rutce - Tartak INWESTOR: Gmina Rutka-Tartak TEMAT: Schemat technologiczny do celów PFU			Nr rys.2
	Imię i Nazwisko	Nr uprawnień	Data	Podpis
Projektant	inż. Wiesław Klaus		listopad 2024	