


MAPA DO CELÓW PROJEKTOWYCH

SKALA 1:500

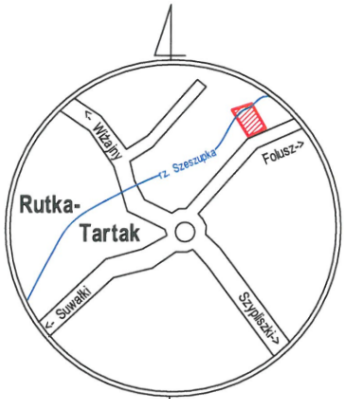

SZKIC ORIENTACJI

Ozn. kanc. zgłoszenia pracy geod.:	GKN.6640.3.2016
Nr roboty wykonawcy:	2/2016
Nazwa miejscowości:	RUTKA-TARTAK dz. nr 37/13
Jednostka ewidencyjna:	Identyfikator: 201206_2
	Nazwa: Rutka-Tartak
Obręb ewidencyjny:	Identyfikator: 0020
	Nazwa: RUTKA-TARTAK

Układ współrzędnych:	Prostokąt. płaskich: 2000/24
	Wysokościowy: Kronsztadt 86
Matryce mapy zasadniczej:	215.124.024
Oznaczenie granic obszaru opracowania	

Oznaczenie i informacje o służebnościach gruntowych mających wpływ na zagospodarowanie gruntów zlokalizowanych w granicach projektowanej inwestycji:

Nie badano

Oznaczenie i symbol konturu użytku gruntowego, który nie jest ujawniony w bazie danych ewidencji gruntów i budynków:

Brak

Niniejszą mapę sytuacyjno - wysokościową opracował:

**geodeta Marek Zdancewicz**  
nr uprawnień 8070

**GEODETA**  
Świadectwo Ministra Gospodarki Przestrzennej  
i Budownictwa Nr 8070

Marek Zdancewicz

Mapa aktualna na dzień: 13.01.2016


Data opracowania mapy: 02.02.2016

**SŁUŻBY GEODEZYJNO-KARTOGRAFICZNE**  
Marek Zdancewicz  
16-400 Suwałki, ul. Kościuszki 71  
t. 844-100-2334 REGON 790123297  
tel. 87 566 75 74 kom. 606 300 132  
geodezja@ugkmz.pl

Wykonawca:	OBIEKT: OCZYSZCZALNIA ŚCIEKÓW W MIEJSCOWOŚCI RUTKA-TARTAK	Skala 1:500
POI Wiesław Klaus	INWESTOR: Gmina Rutka Tartak, ul. 3 Maja 13, 16-406 Rutka Tartak	Nr rys. 1
ul. Letnia 1	TEMAT: PFU- Rozbudowa i modernizacja oczyszczalni ścieków w Rutce-Tartak	
19-400		
Olecko	Imię i Nazwisko	Nr uprawnień
	inż. Wiesław Klaus	Data
Branża sanitarna		listopad 2024r.
Technolog		Podpis

LEGENDA:

- 1 Punkt zlewny ze zbiornikiem uśredniającym(ob.2,3,4)
- 2 Reaktor wielofunkcyjny - istniejący (modernizacja ob. 5)
- 3 Budynek technologiczny - istniejący(remont i modernizacja ob. 7,8)
- 4 Zbiornik osadu - do remontu (modernizacja ob. 6)

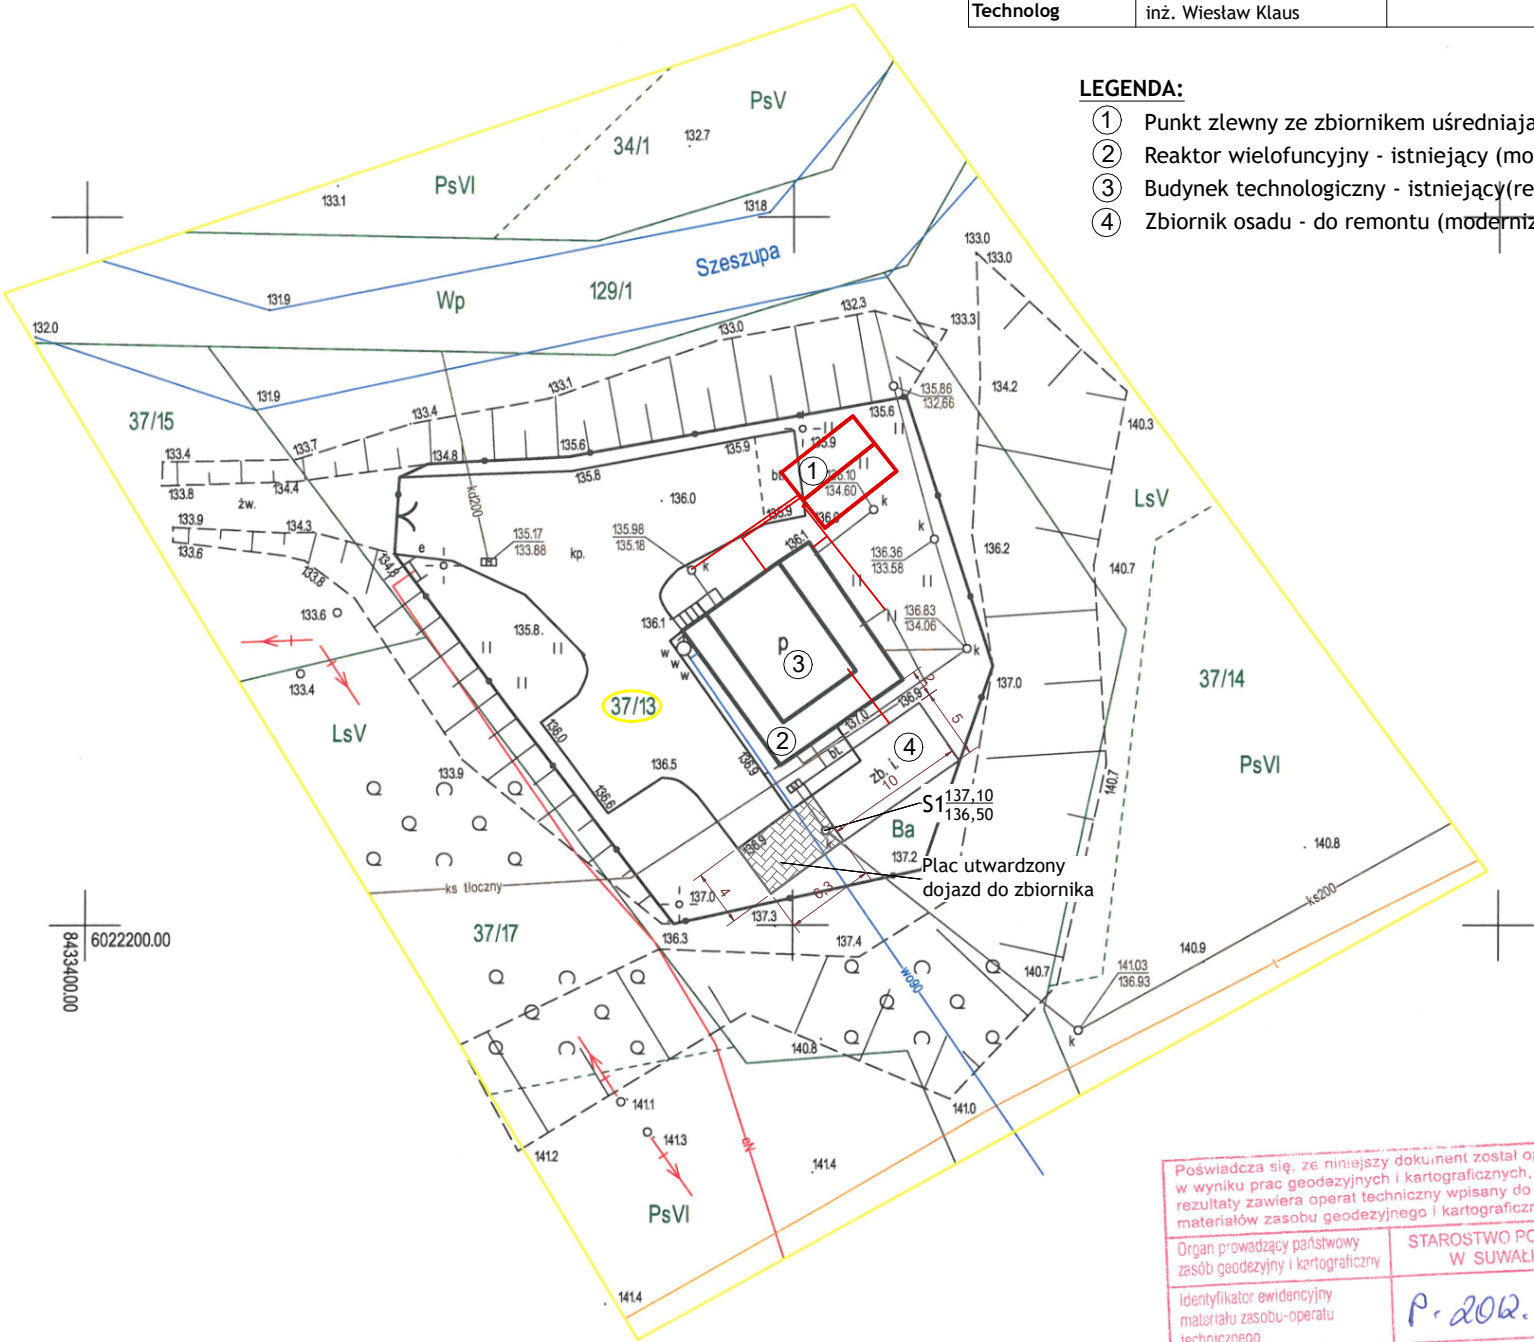

Poświadczam, że niniejszy dokument został opracowany w wyniku prac geodezyjnych i kartograficznych, których rezultaty zawiera operat techniczny wpisany do ewidencji materiałów zasobu geodezyjnego i kartograficznego	
Organ prowadzący państwowy zasób geodezyjny i kartograficzny	STAROSTWO POWIATOWE W SUWAŁKACH
Identyfikator ewidencyjny materiału zasobu-operatu technicznego	P-20R. 2016-157
Data wpisania operatu technicznego do ewidencji materiałów zasobu	2016-02-11
Imię, nazwisko i podpis osoby reprezentującej organ	

INSPEKTOR  
mgr Jolanta Ludomska