



RZUT TRYBUNY

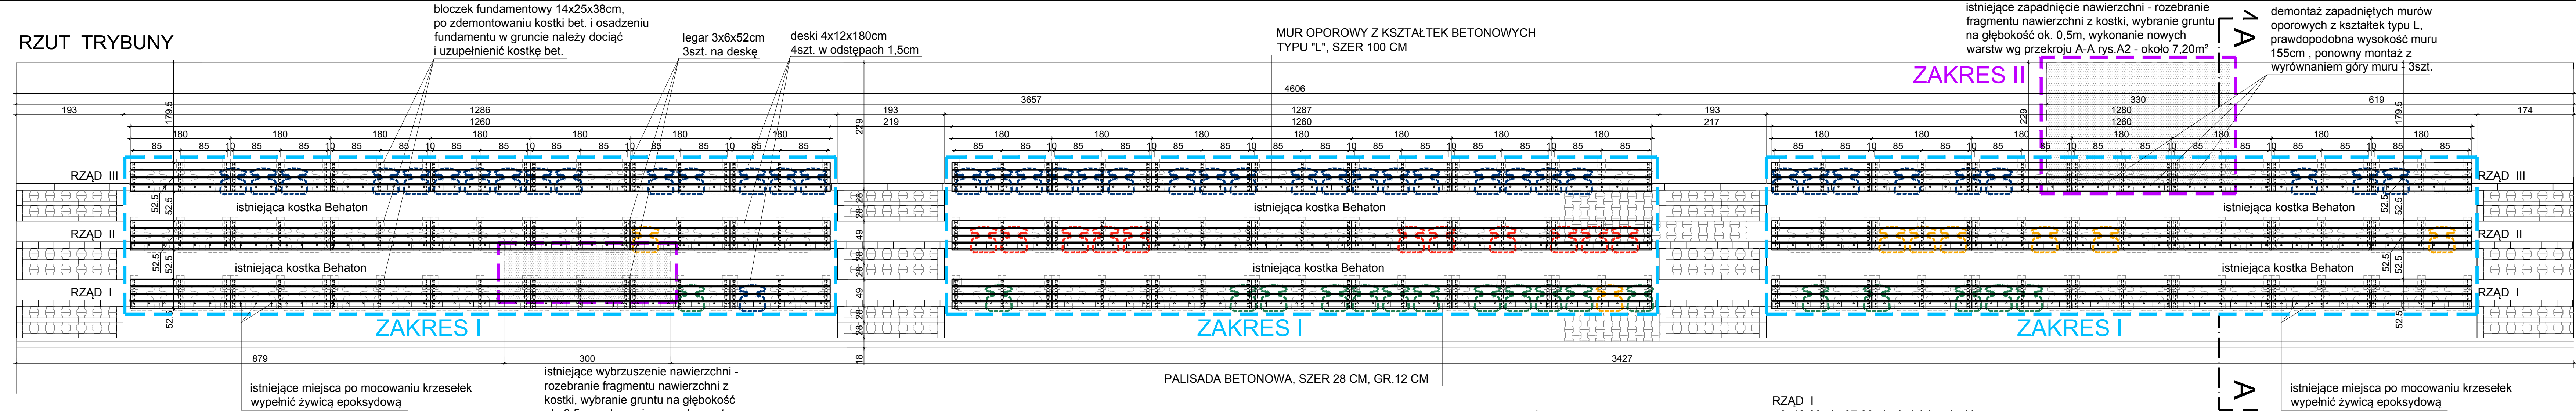

WIDOK TRYBUNY

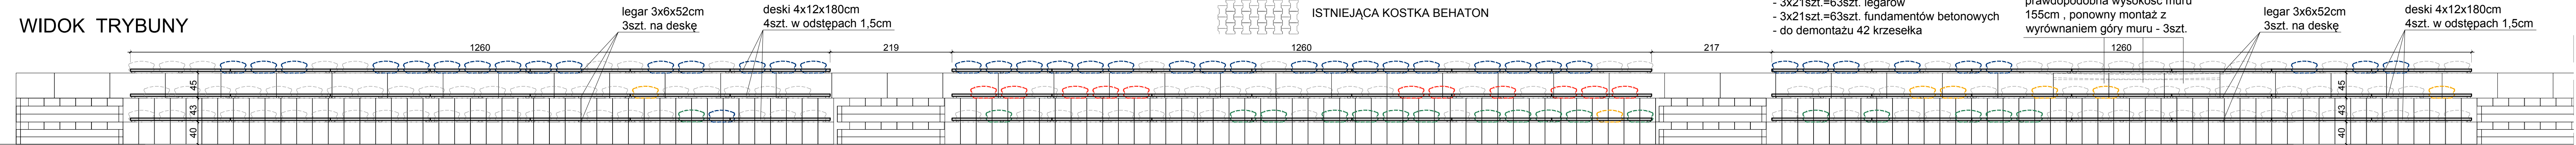

ISTNIEJĄCE KRZESIELKA DO DEMONTAŻU - 80szt.

KRZESIELKO CZERWONE 11 SZTUK

KRZESIELKO NIEBIESKIE 43 SZTUKI

KRZESIELKO ZIELONE 18 SZTUK

KRZESIELKO ŻÓŁTE 8 SZTUK

MIEJSCE PO ZDEMONTOWANYM KRZESIELKU

ISTNIEJĄCA KOSTKA BEHATON

RZĄD I
- 3x12,60mb=37,80mb siedzisk z deski,
- 3x21szt.=63szt. legarów
- 3x21szt.=63szt. fundamentów betonowych
- do demontażu 20 krzesełek

RZĄD II
- 3x12,60mb=37,80mb siedzisk z deski,
- 3x21szt.=63szt. legarów
- 3x21szt.=63szt. fundamentów betonowych
- do demontażu 18 krzesełek

RZĄD III
- 3x12,60mb=37,80mb siedzisk z deski,
- 3x21szt.=63szt. legarów
- 3x21szt.=63szt. fundamentów betonowych
- do demontażu 42 krzesełka

demontaż zapadniętych murów
oporowych z kształtek typu L,
prawdopodobna wysokość muru
155cm , ponowny montaż z
wyrównaniem góry muru - 3szt.

legar 3x6x52cm
3szt. na deskę
deski 4x12x180cm
4szt. w odstępach 1,5cm