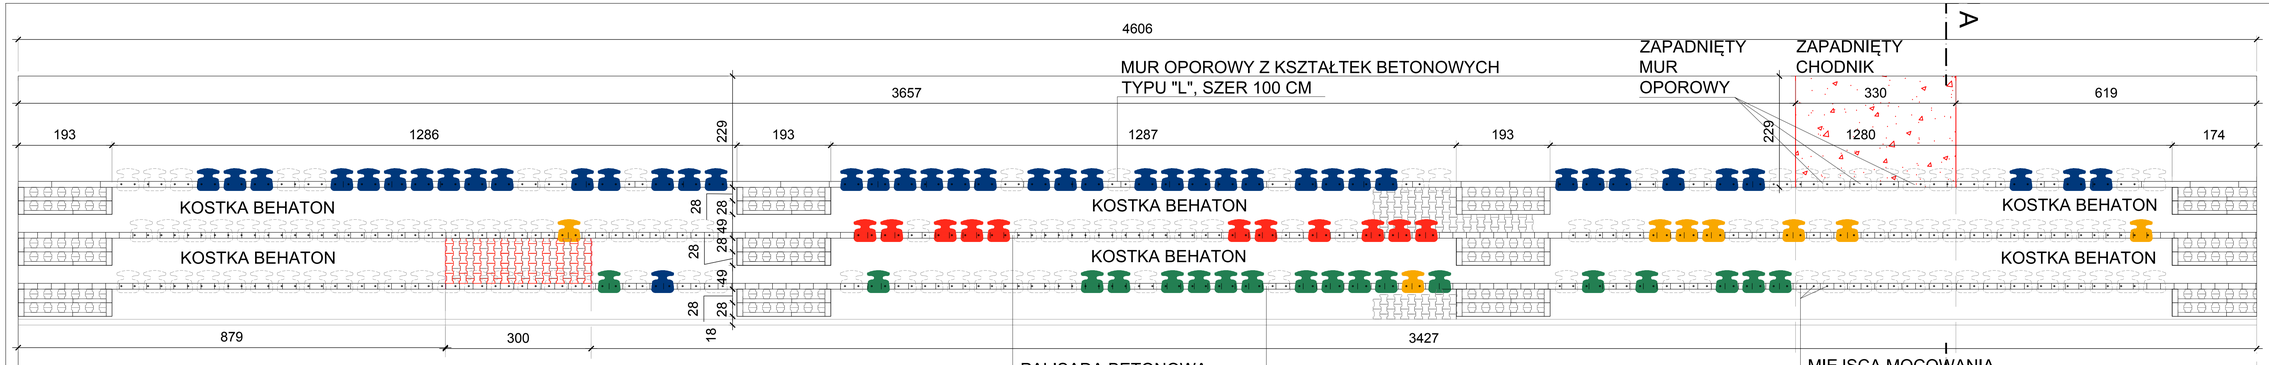


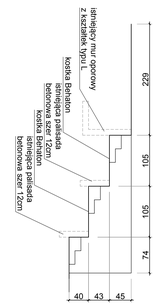


PRZEKRÓJ A-A

| | | |
|---|---|---|
| INWESTOR: GMINA MIEJSKA KRAKÓW REPREZENTOWANA PRZEZ DYREKTORA ZARZĄDU INFRASTRUKTURY SPORTOWEJ I R | | NR RYSUNKU: I - 1 |
| OBIEKT: TEREN SP 138, UL. MIŁKOWSKIEGO 2, 30-198 KRAKÓW, DZ NR 36, OBR 49 KROWODRZA | | |
| TYTUŁ ROBÓT: PROJEKT WYMIANY SIEDZISK NA BOISKU SP 138 | | |
| PROJEKTANT: mgr inż. arch. Joanna Kołodziej UPB 3963/095 | SPRAWDZIŁ: mgr inż. arch. Marcin Kołodziej UPB SW 4/2003 | |
| TYP RYSUNKU: INWENTARYZACJA RZUT, WIDOK, PRZEKRÓJ | SKALA: 1:50 | DATA: 04.2026 |