


Mapa zasadnicza

Skala 1:500

Województwo: małopolskie  
Powiat: M. KRAKÓW  
Jednostka ewid.: 126102\_9 Krowodrza  
Obręb: 0049 K-49  
Układ wsp.: 2000\_21  
Układ odn.: PL-EVRF2007-NH  
Id sprawy: GD-10.6642.21315.2025

REWITALIZACJA DWÓCH BOISK SPORTOWYCH  
WRAZ Z WYMIANĄ DRENAŻU PO ISTNIEJĄCYCH TRASACH,  
działka nr 36 obr. NR 49, Krowodrza,  
NA TERENIE SZKOŁY PODSTAWOWEJ NR 138  
IM. POLSKICH WOJSK LOTNICZYCH, MIESZCZĄCEJ SIĘ W KRAKOWIE,  
PRZY UL. KAZIMIERZA WIERZYŃSKIEGO 3.

PLAN SYTUACYJNY  
SKALA 1:500

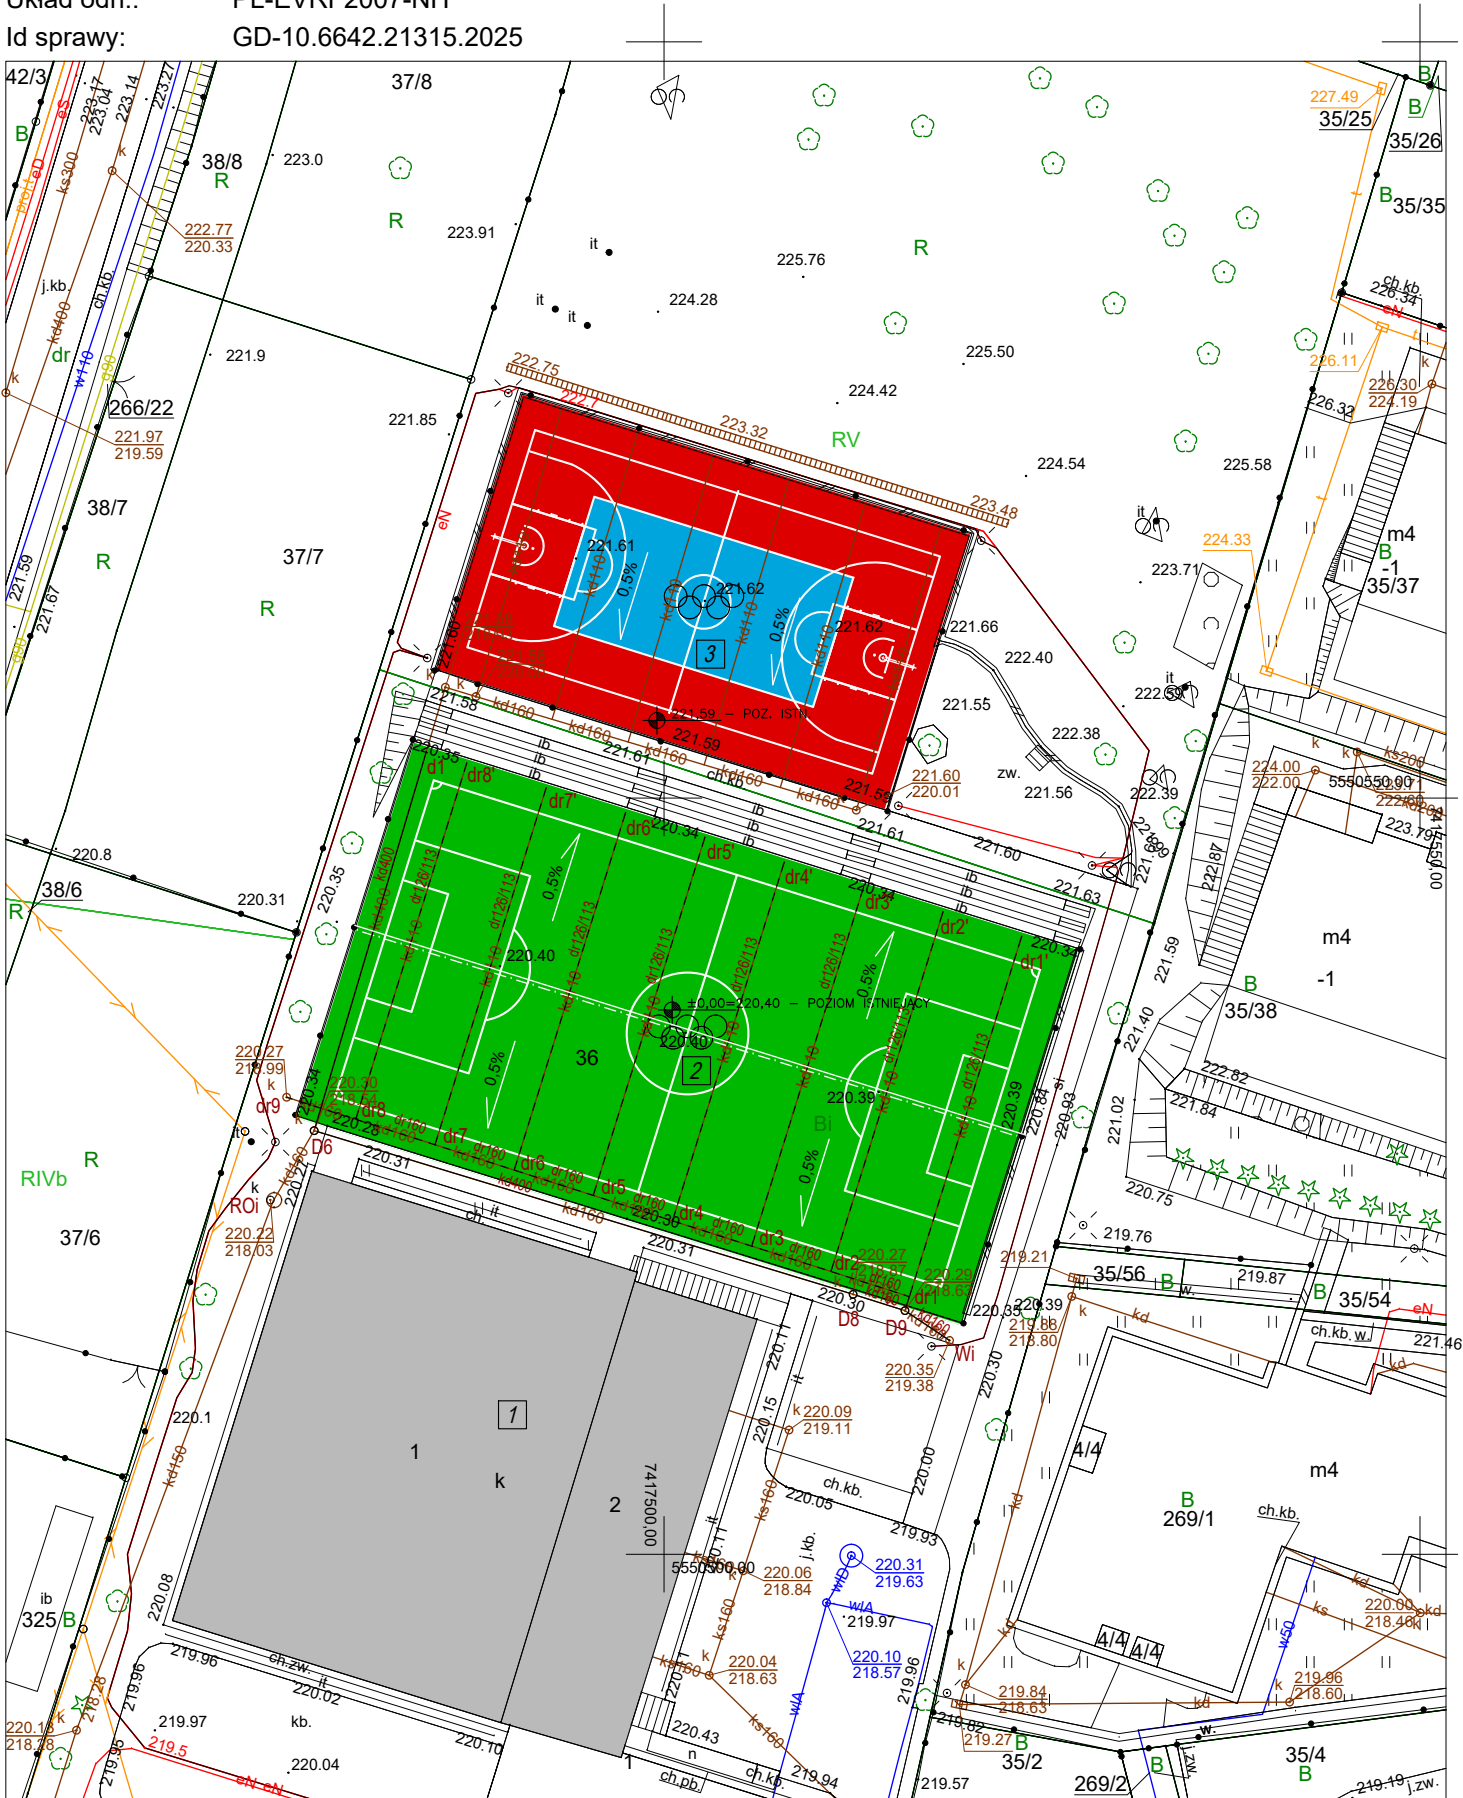

**LEGENDA:**

1

ISTNIEJĄCA ZABUDOWA KUBATUROWA DZ. 36 – BEZ INGERENCJI  
BUDYNEK SZKOŁY PODSTAWOWEJ NR 138

2

ISTNIEJĄCE BOISKO DO PIŁKI NOŻNEJ 42x22m  
PODLEGAJĄCE REWITALIZACJI  
NAWIERZCHNIA – SZTUCZNA TRAWA

ISTNIEJĄCE BOISKO DO KOSZYKÓWKI I SIATKÓWKI  
PODLEGAJĄCE REWITALIZACJI  
NAWIERZCHNIA BEZPIECZNA, POLIURETANOWA

**LEGENDA DRENAŻ:**

kd400

Projektowane ciągi retencyjne PVC400mm kanalizacji opadowej

kd160

Projektowane ciągi PVC160mm kanalizacji opadowej

dr3

Projektowany drenaż

dr9

Projektowana studzienka rewizyjna drenażu

D6, D8, D9

Projektowane studzienki rezyjne kanalizacji opadowej

Wi

Wpust deszczowy istniejący

ROi

Studnia istniejąca z regulatorem odpływu

FORGE

30-724 Kraków, ul. Goszczyńskiego 28D  
NIP: 679-262-48-99  
REGON: 120340830  
Tel. (+48) 503723427  
email: forge.office@gmail.com

TEMAT:  
REWITALIZACJA DWÓCH BOISK SPORTOWYCH WRAZ Z WYMIANĄ DRENAŻU PO  
ISTNIEJĄCYCH TRASACH, działka nr 36 obr. NR 49, Krowodrza, NA TERENIE  
SZKOŁY PODSTAWOWEJ NR 138 IM. POLSKICH WOJSK LOTNICZYCH,  
MIESZCZĄCEJ SIĘ W KRAKOWIE, PRZY UL. KAZIMIERZA Wierzyńskiego 3.

INWESTOR: GMINA MIEJSKA KRAKÓW – ZARZĄD INFRASTRUKTURY SPORTOWEJ  
W KRAKOWIE, 30-633 Kraków, ul. Wolnego Sławia 10.

PLAN SYTUACYJNY

OPRACOWAŁ:		BRANŻA	ARCH.
arch. WITOLD KACIŃSKI		MPOIA 032/2006	STADIUM
			P.B.
			DATA
			12.2025
			SKALA
			1:500
SPRAWDZIŁ:		NR RYS.	1