
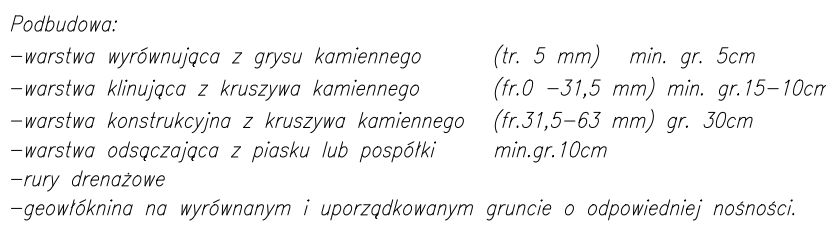


RZUT BOSIK SPORTOWYCH
SKALA 1:100

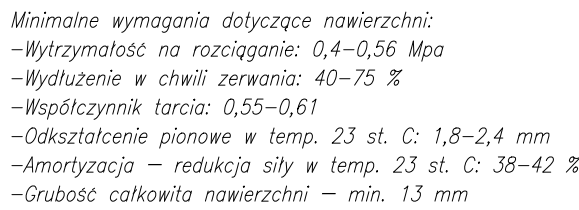

<div>7</div>	ISTNIEJĄCA ZABUDOWA KUBATUROWA DZ. 36 – BEZ INGERENCJI BUDYNEK SZKOLY PODSTAWOWEJ NR 138
<div>12</div>	ISTNIEJĄCE BOISKO DO PIŁKI NOŻNEJ 42x22m PODLEGAJĄCE REWITALIZACJI NAWIERZCHNIA – SZTUCZNA TRAWA
<div>14</div>	ISTNIEJĄCE BOISKO DO KOSZYKÓWKI I SIATKÓWKI PODLEGAJĄCE REWITALIZACJI NAWIERZCHNIA BEZPIECZNA POLIURETANOWA

[illegible]