


Profil podłużny odcinka D6 - D9 kanalizacji opadowej

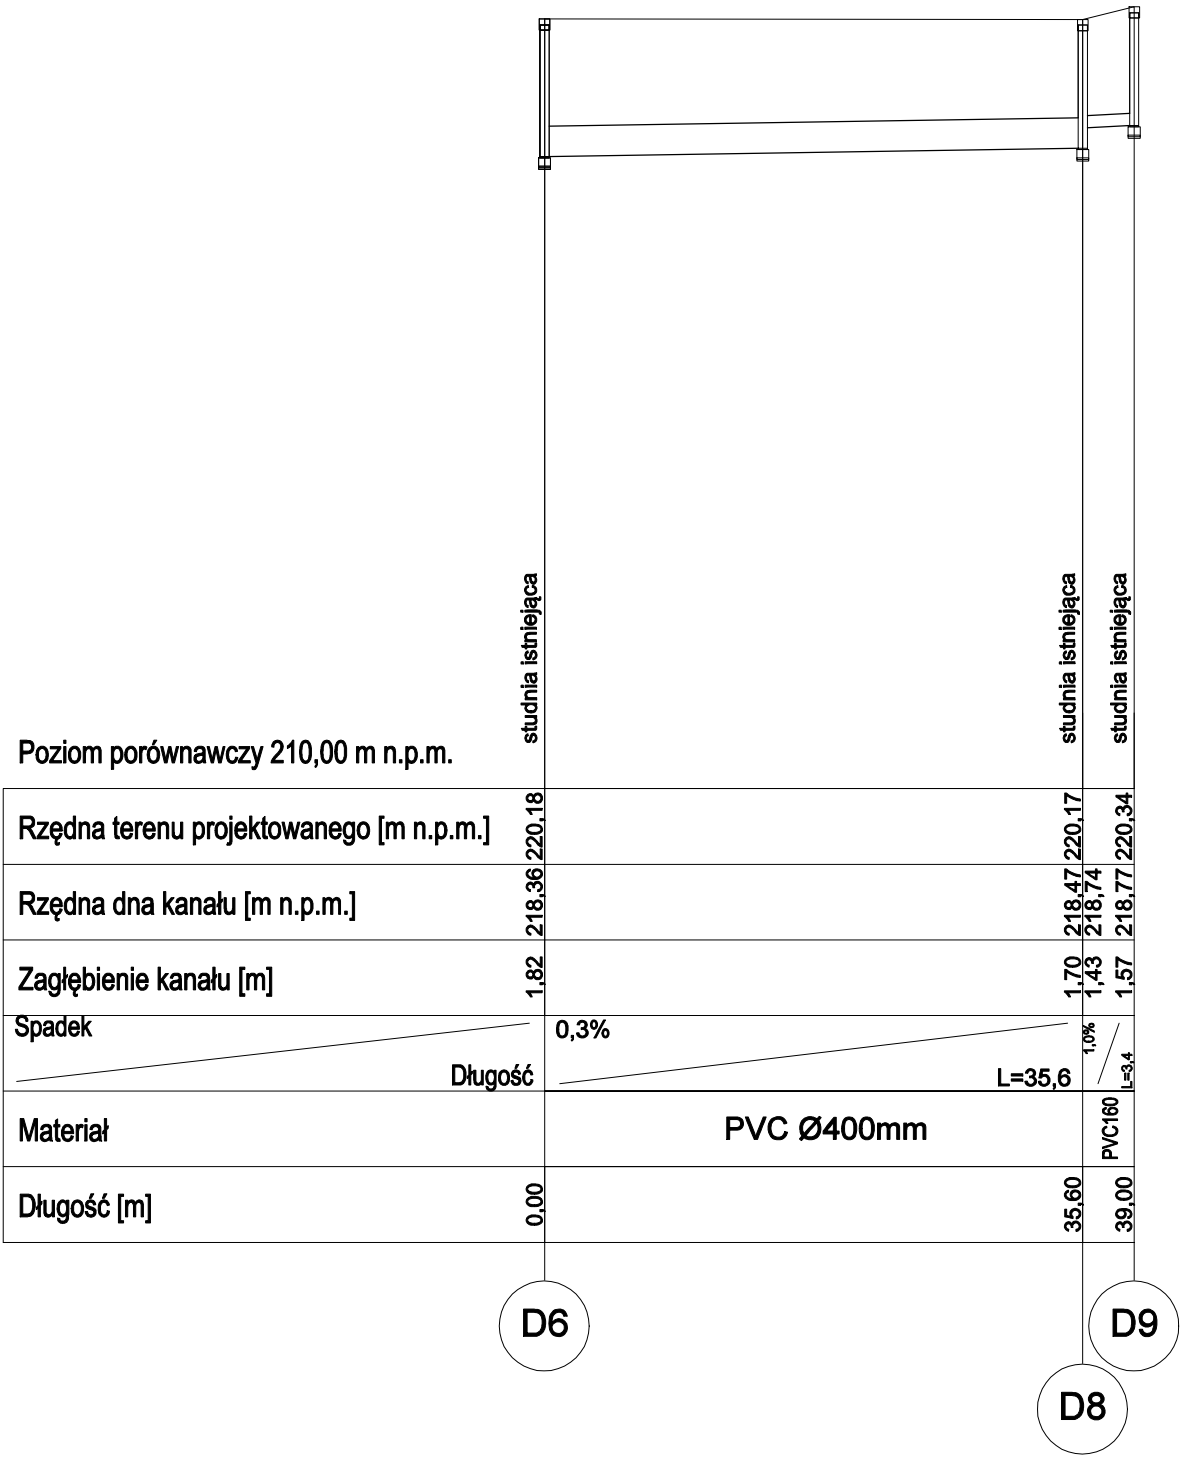

Uwaga: rzędne posadowienia orientacyjne! Dostosować do rzeczywistych rzędnych posadowienia rurociągu.  
Studzienki istniejące - w przypadku stwierdzenia uszkodzeń, wymienić na nowe.

"FISTO" PRACOWNIA PROJEKTOWA - MACIEJ ZIELIŃSKI tel. 691-893-77331-236 Kraków, ul. Felińskiego 35/15			
Obiekt adres	Rewitalizacja dwóch boisk sportowych wraz z budową drenażu po istniejących trasach, dz. nr 36 obr. nr 49, Krowodrza na terenie szkoły podstawowej nr 138 im. Polskich Wojsk Lotniczych, mieszczącej się w Krakowie, przy ul. Kazimierza Wierzyńskiego 3 - KANALIZACJA OPADOWA I DRENAŻ ODWADNIAJĄCY		
Inwestor:	Gmina Miejska Kraków - Zarząd Infrastruktury Sportowej 30-663 Kraków, ul. Walerego Sławka 10.		
Projektant:	mgr inż. Maciej Zieliński upr. nr 0124/P005/06	Branża:	sanitarna
Sprawdzający:	mgr inż. Maciej Pytlik upr. nr 0239/P005/12	Skala:	1:100/500
Tytuł rys.:	Profil podłużny kanalizacji opadowej - odc. D6 - D9	Data:	12.2025
		Nr rys.:	3