



## ROZWIĄZANIE ZJAZDU INDYWIDUALNEGO

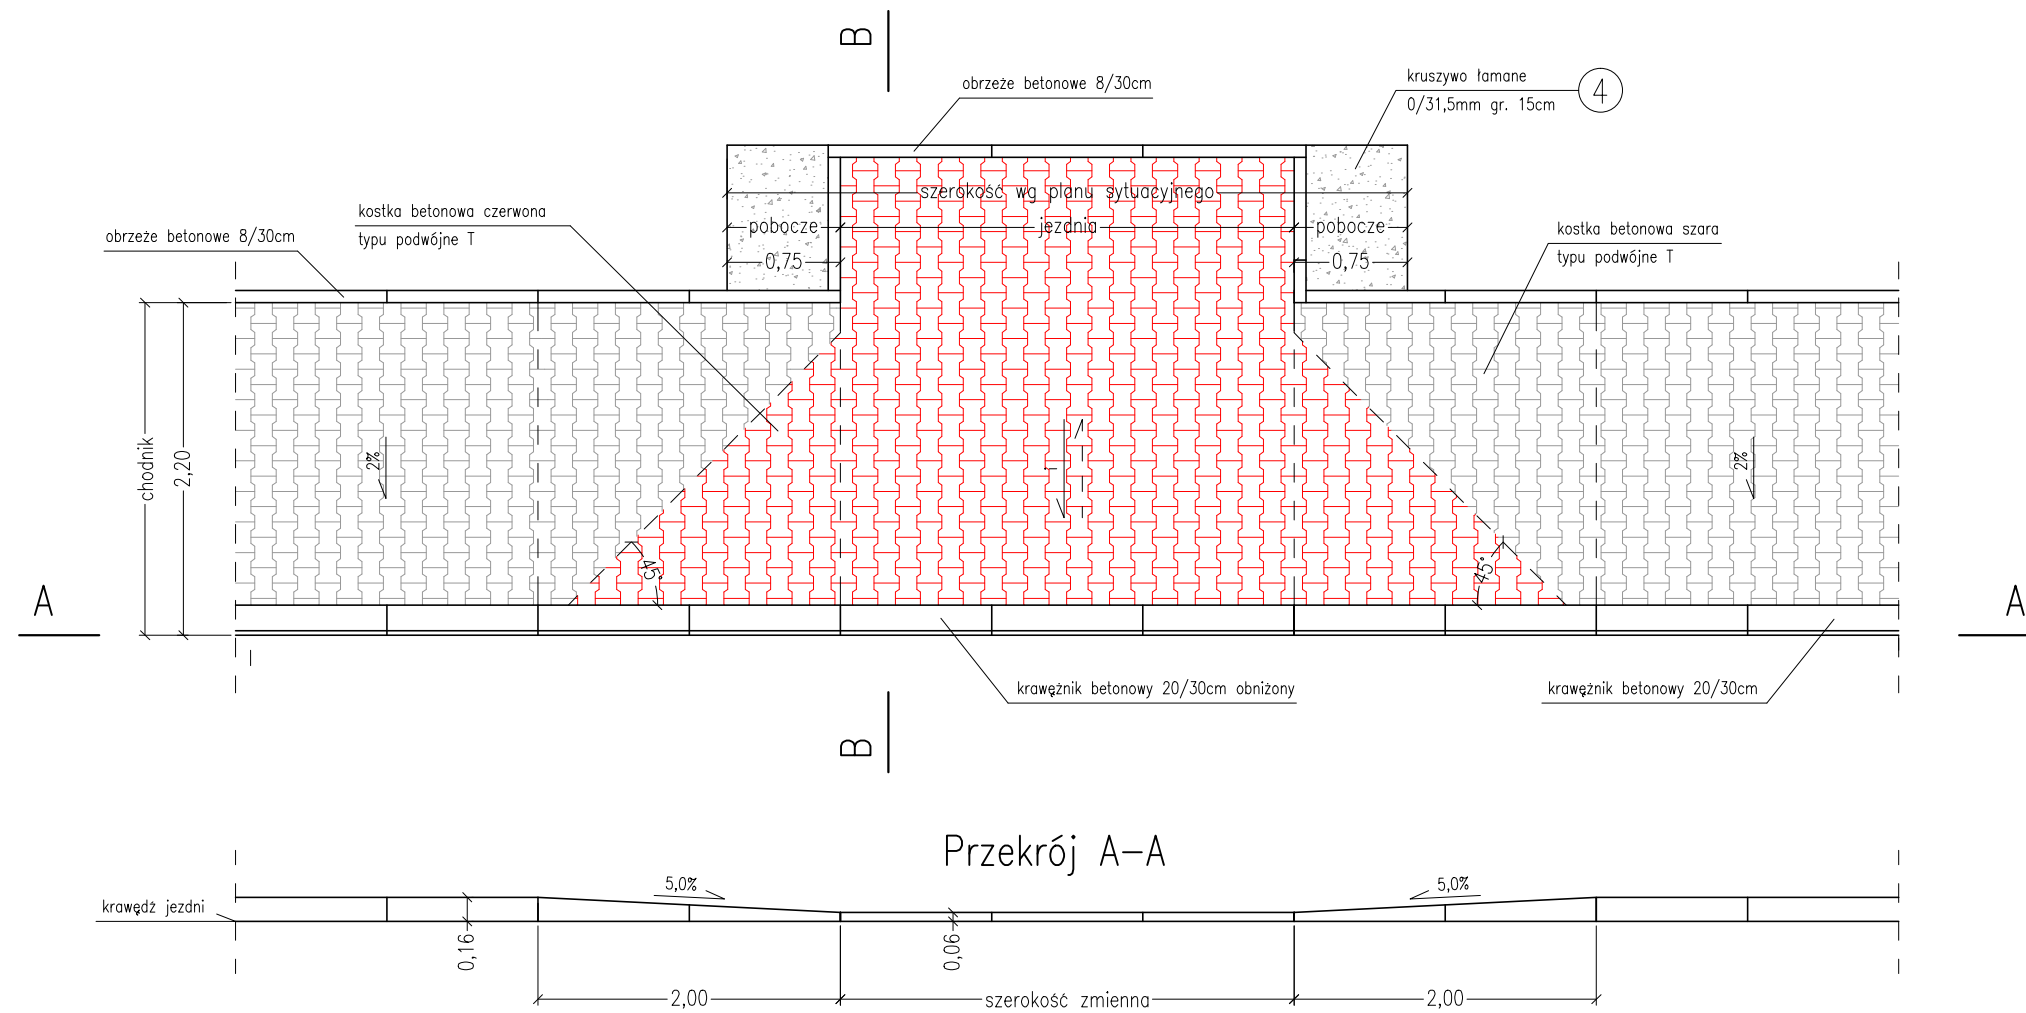


Przekrój A-A

## PRZEKRÓJ B-E

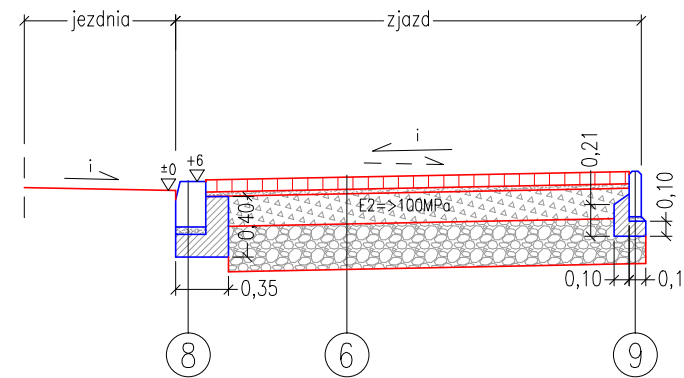

PRZEKRÓJ D-D

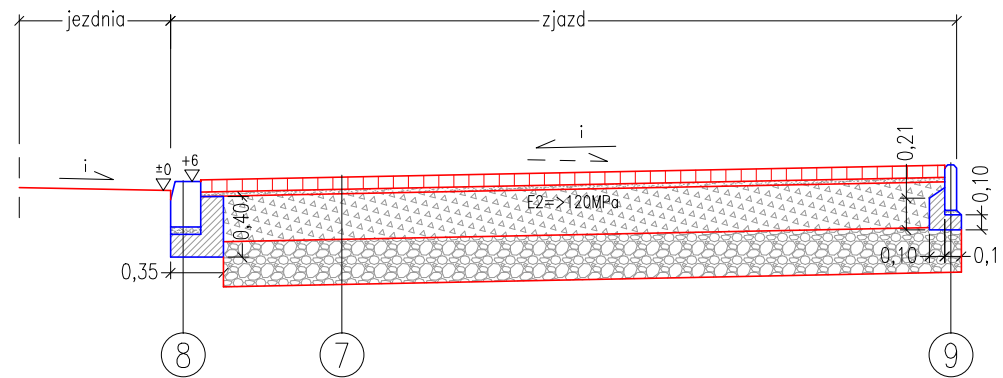

4	NAWIERZCHNIA POBOCZA Z KRUSZYWA – TYP
15cm	kruszywo łamane 0/31,5 mm
15cm	RAZEM


6	NAWIERZCHNIA ZJAZDU INDYWIDUALNEGO Z KOSTKI – TYP	
8cm	kostka betonowa czerwona typu podwójne T niefazowana	
3cm	podsyпка cementowo-piaskowa 1:4	
20cm	podbudowa z kruszywa łamanego C50/30 0/31,5 mm stabilizowanego mechanicznie	
30cm	wzmocnienie podłoża – mieszanka związana hydraulicznie cementem (lub innym spoiwem równoważnym) C 3/4	
61cm	RAZEM	

7	NAWIERZCHNIA ZJAZDU PUBLICZNEGO Z KOSTKI – TYP 7	
8cm	kostka betonowa czerwona typ podwójne T niezafazowana	
3cm	podsyпка cementowo-piaskowa 1:4	
30cm	podbudowa z kruszywa łamanego C50/30 0/31,5 mm stabilizowanego mechanicznie	
30cm	wzmocnienie podłoża – mieszanka żwiżana hydraulicznie cementem (lub innym spoiwem równoważnym) C 3/4	
71cm	RAZEM	


8 KONSTRUKCJA KRAWĘŻNIKA – TYP 8	
30cm	krawężnik betonowy 20/30cm
5cm	podsyпка cementowo – piaskowa 1:4
15cm	ława z betonu C 12/15 wg PN-EN 206-
50cm	RAZEM

30cm	obrzeże betonowe 8/30cm
3cm	podsyпка cementowo – piaskowa 1:4
10cm	ława z betonu C 12/15 wg PN-EN 206-
43cm	RAZEM

## ROZWIĄZANIE ZJAZDU PUBLICZNEGO

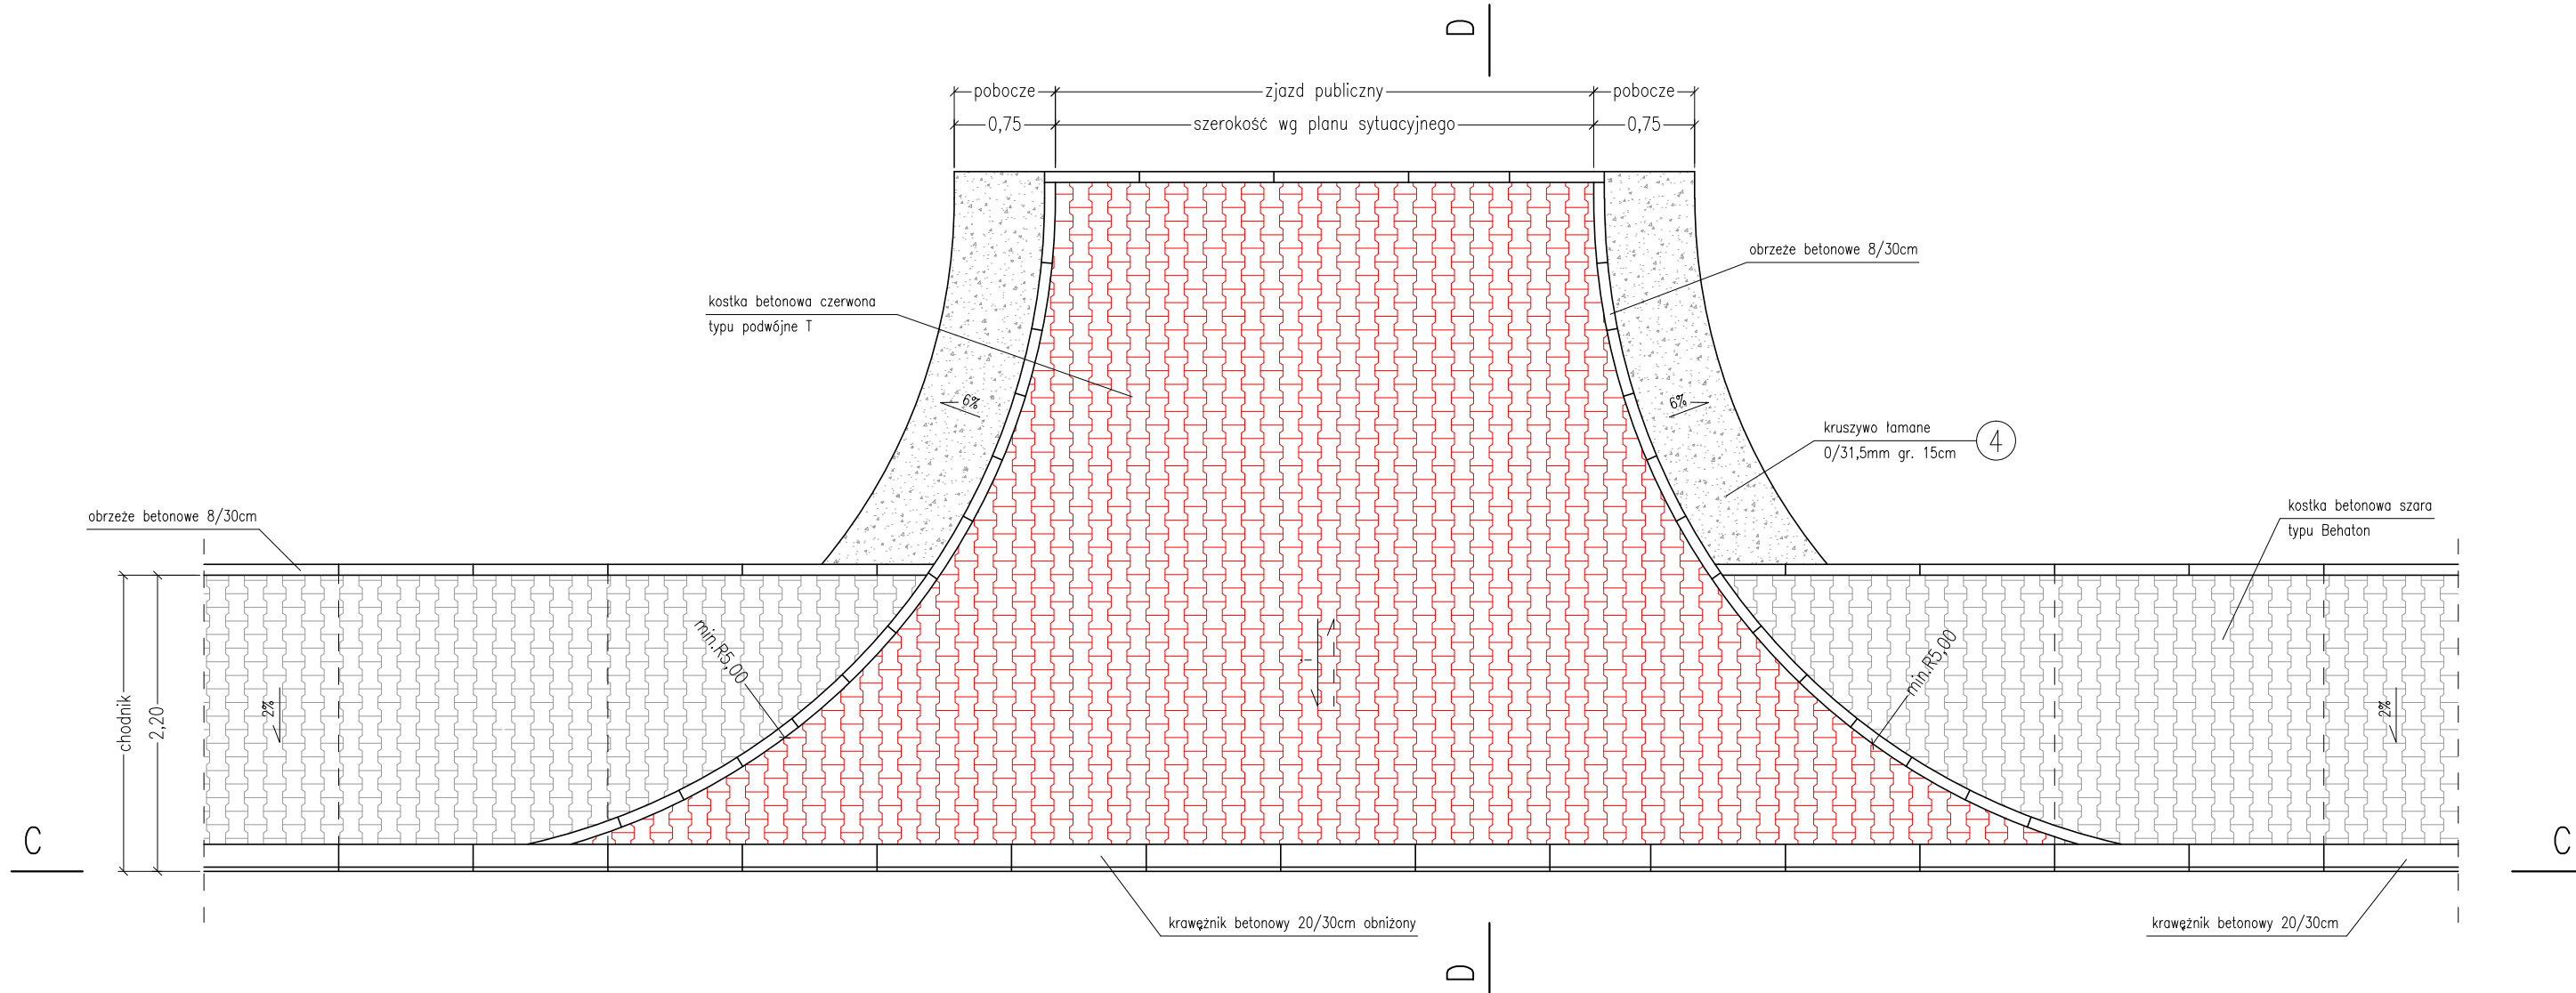

Przekrój C-C

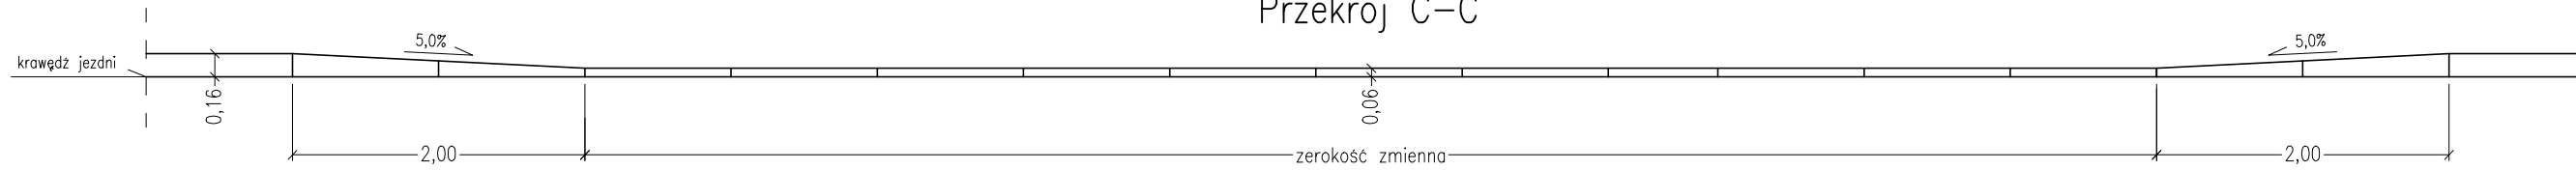

	ul. Barona 24/42, 43-103 Tychy kom. +48 503 366 091 www.rkarch.pl      rechnio@o2.pl	
	branża:	
DROGOWA		
obiekt:		
droga wojewódzka nr 966 w miejscowości Tomaszówce i Przebieczany, gmina Biskupiec od km 0+618,00 odc. 020 do km 0+787,72 odc. 020		
inwestor:		
Gmina Biskupiec, Tomaszówce 455, 32-020 Wieliczka		
temat:		
Przebudowa drogi wojewódzkiej nr 966 na odcinku od km 0+618,00 odc. 020 do km 0+787,72 odc. 020 w ramach zadania pn. Budowa chodnika wraz z przejściem dla pieszych przy DW nr 966 w m. Tomaszówce i Przebieczany, gm. Biskupiec w km ok. od odc. 020 km 0+628 do odc. 020 km 0+772		
treść rysunku:	skala:	nr rysunku:
PRZEKROJE KONSTRUKCYJNE - cz.II	1:50	3.2
projektant branży drogowej:	nr. uprawnień:	data:
mgr inż. Marcin Cydzik	MAP/0005/POOD/11	2011.05.10
sprawdzający branży drogowej:	nr. uprawnień:	data:
mgr inż. Robert Zabiński	MAP/0035/PWOD/14	2011.05.10
podpis:	podpis:	data:
[Signature of Marcin Cydzik]	[Signature of Robert Zabiński]	2011.05.10
[Signature of Marcin Cydzik]	[Signature of Robert Zabiński]	2011.05.10