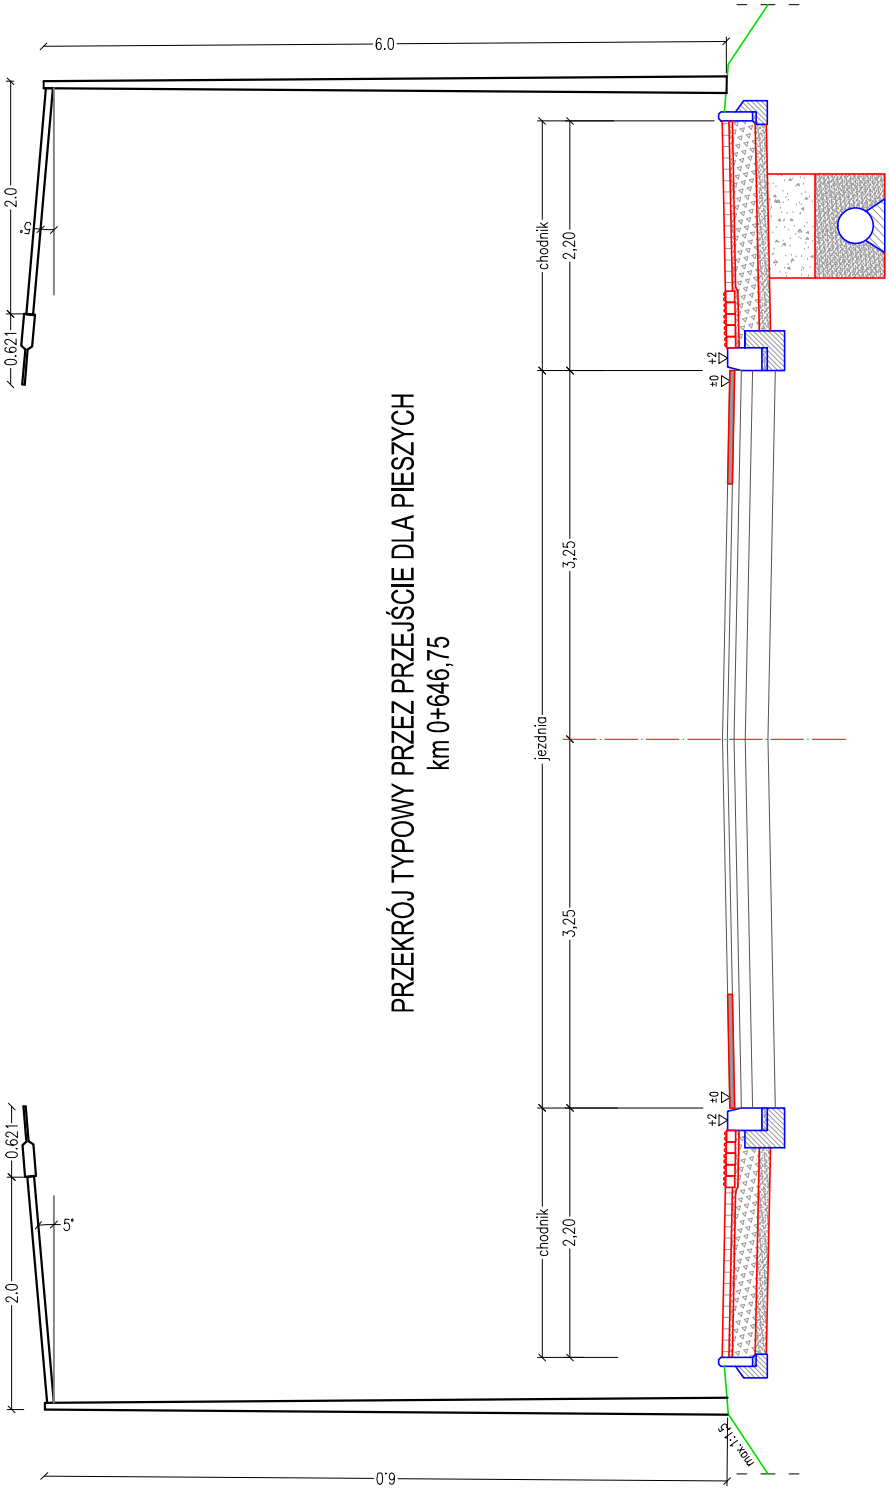

rkarch
pracownia projektowa karolina rechnio

ul. Barona 20A/2, 43-100 Tychy
kom. +48 503 366 091
www.rkarch.pl rechnio@o2.pl

branża:
ELEKTRYCZNA

obiekt:
droga wojewódzka nr 966 w miejscowości Tomaszkowice i Przebieczany, gmina Biskupice
od km 0+618,00 odc. 020 do km 0+787,72 odc. 020

inwestor:
Gmina Biskupice, Tomaszkowice 455, 32-020 Wieliczka

temat:
Przebudowa drogi wojewódzkiej nr 966 na odcinku od km 0+618,00 odc. 020 do km 0+787,72 odc. 020 w ramach zadania pn. Budowa chodnika wraz z przejściem dla pieszych przy DW nr 966 w m. Tomaszkowice i Przebieczany, gm. Biskupice w km ok. od odc. 020 km 0+628 do odc. 020 km 0+772

treść rysunku:	skala:	nr rysunku:
UPROSZCZONY PRZEKRÓJ POPRZECZNY LOKALIZACJI SŁUPÓW	-:- - -	5

projektant branży elektrycznej:	nr. uprawnień:	podpis:	data:	faza:
mgr inż. Paweł Kamoda	MAP/0041/PWBE/16		XI.2025r.	PT
sprawdzający branży elektrycznej:	nr. uprawnień:	podpis:		
mgr inż. Mariusz Majcherczyk	329/2000			